




PLANTA CHAVE



LEGENDA

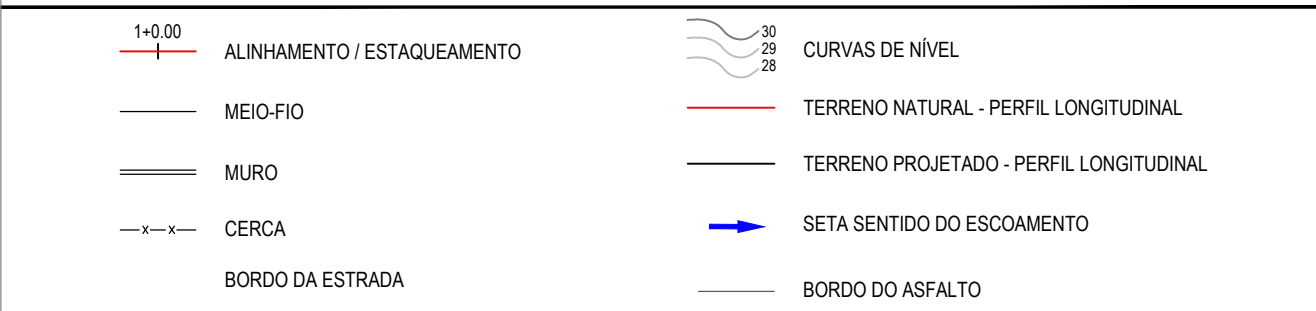

SEÇÃO TIPO

 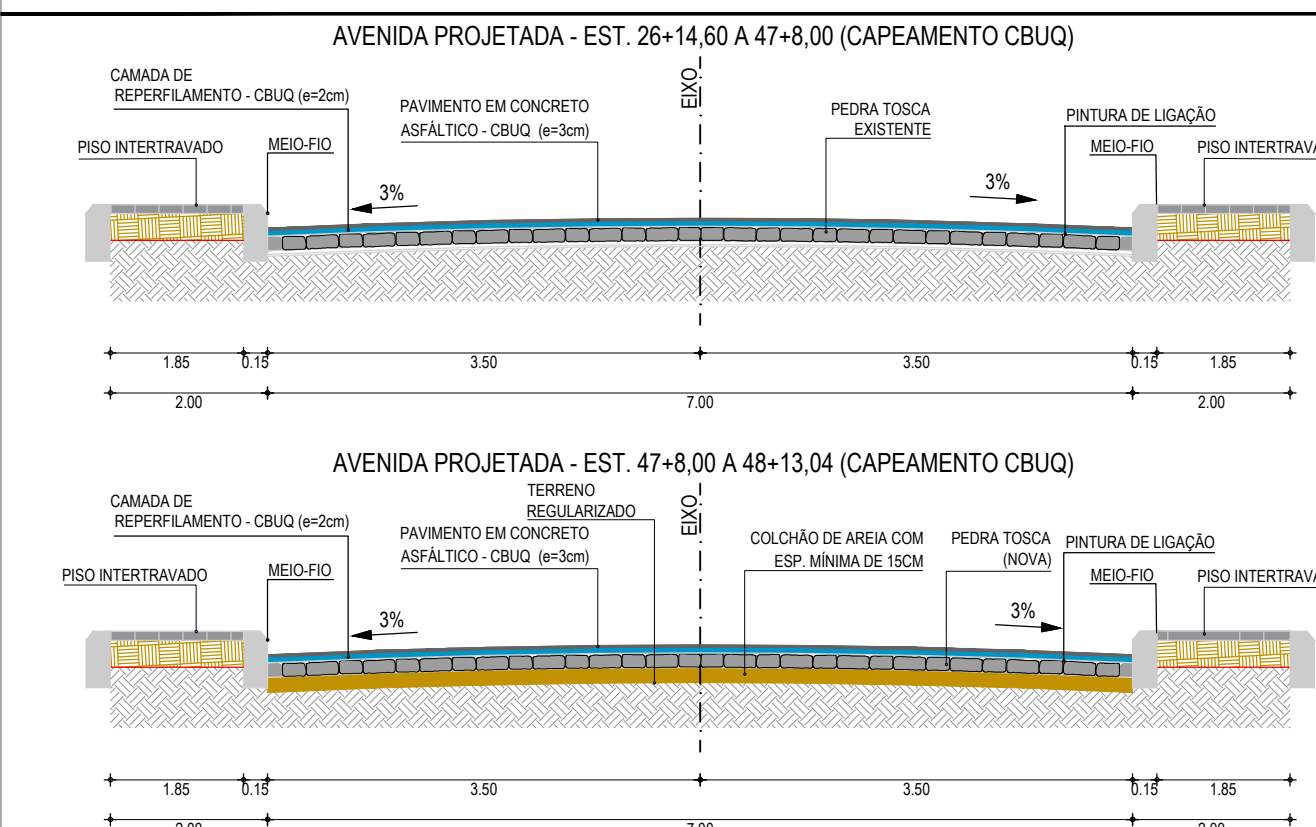


05		
04		
03		
02		
01	21/08/2015	Emissão Inicial
Revisão:	Data:	Descrição:

TECH PROJ CONSULTORIA & PROJETOS
 MATRIZ: Rua Santa Cecilia, 84 - Sala 09
 Centro - Eusébio - CE - CEP: 61.760-000
 Fone/Fax: (85) 3021-1818
 www.techproj.com.br | contato@techproj.com.br
 FILIAL: Av. Santos Dumont, 1740 - Sala 1112/1114
 Aldeota - Fortaleza - CE - CEP: 60.150-161
 Fone/Fax: (85) 3021-1818

Obra: **Pavimentação Asfáltica Avenida Projetada 01 e Ruas Laterais no Pecém**
 Cliente: **Prefeitura de São Gonçalo do Amarante**
 Projeto: **Terraplenagem, Pavimentação e Drenagem**

Identificação dos desenhos:
 GEOMÉTRICO - AVENIDA PROJETA 01
 01. Planta Baixa 02
 02. Perfil Longitudinal 02
 03. Meio fio

Desenho: Rayane Lima
 Escala: 1/1000
 Data: Agosto / 2017
 Local: Pecém - São Gonçalo do Amarante / CE

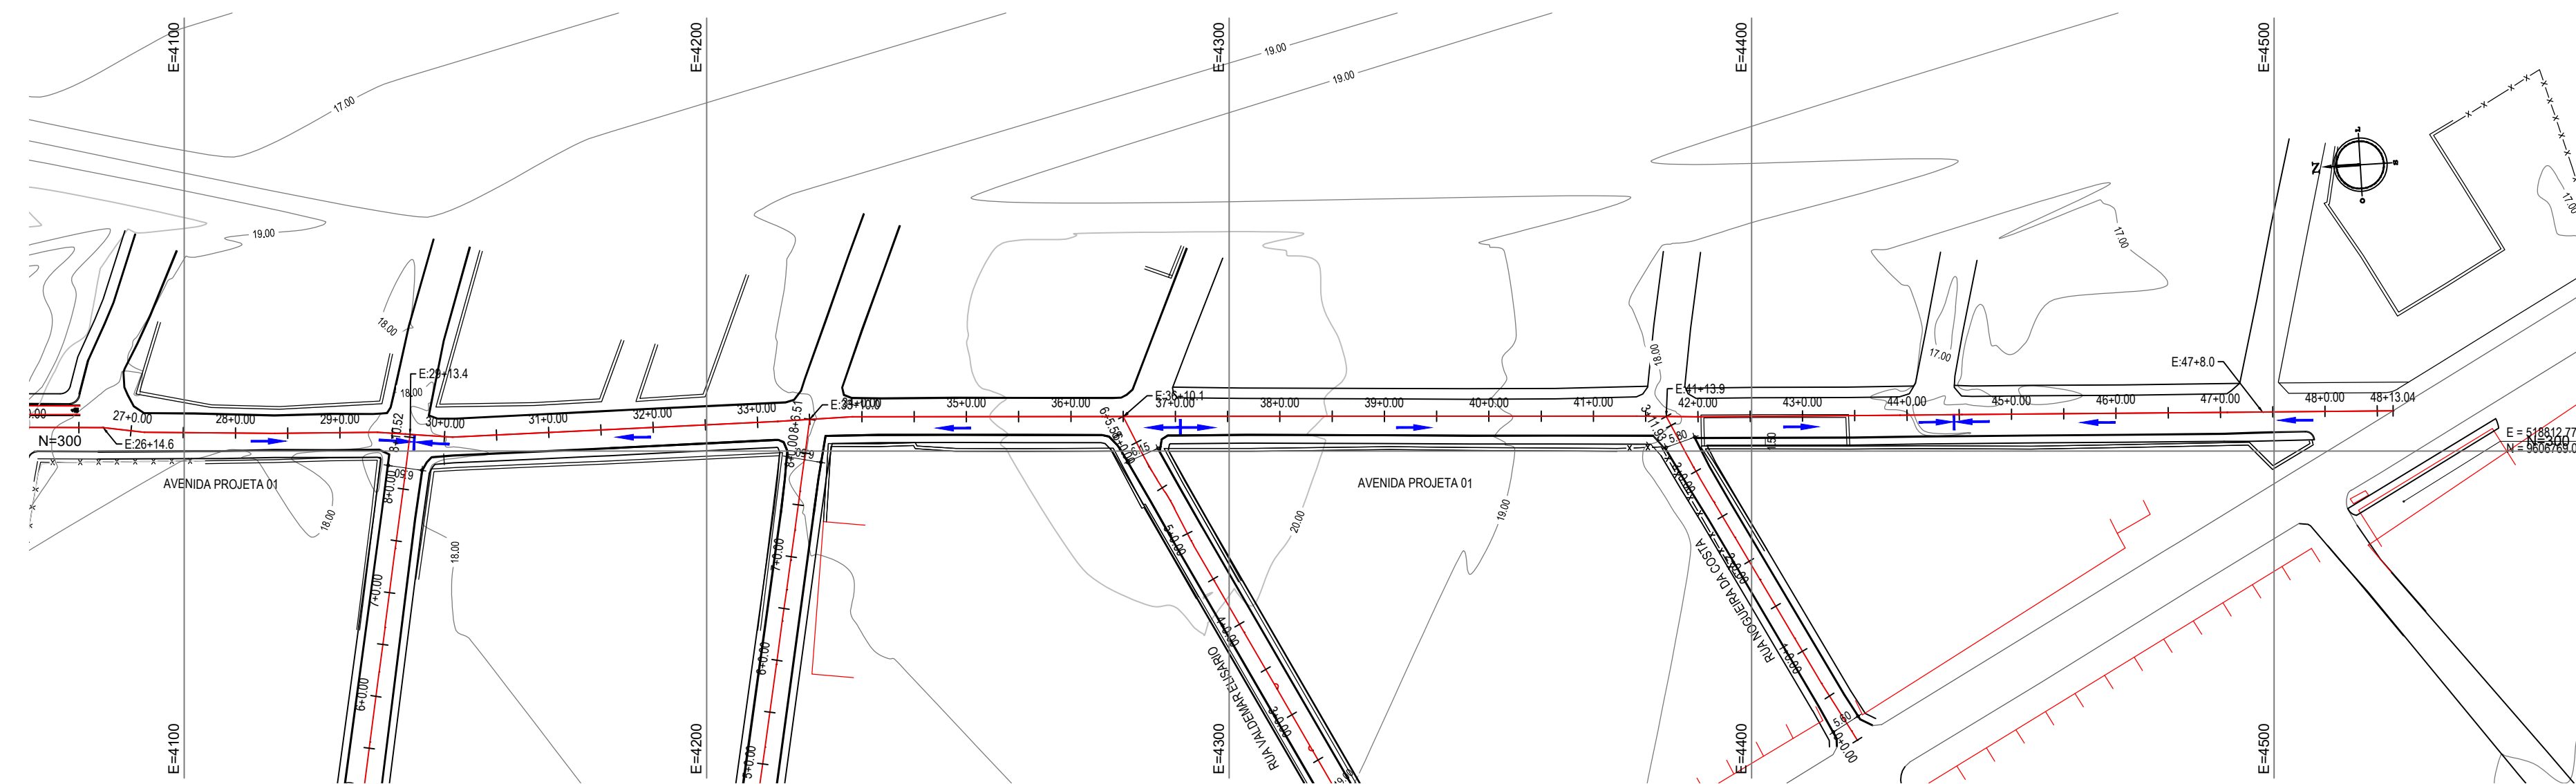

01 PLANTA BAIXA 02
ESCALA: 1/1.000

PERFIL: AVENIDA PROJETA 01 (1)

