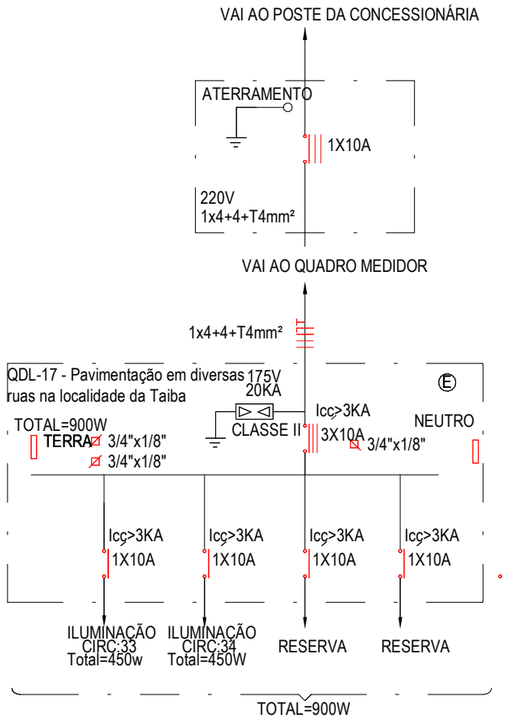

1 DIAGRAMA UNIFILAR - QDL-17

ESCALA 1 : 125

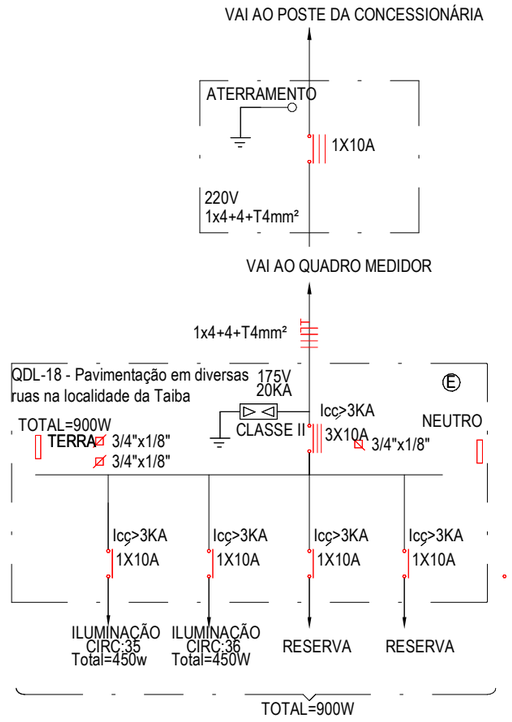

2 DIAGRAMA UNIFILAR - QDL-18

ESCALA 1 : 125

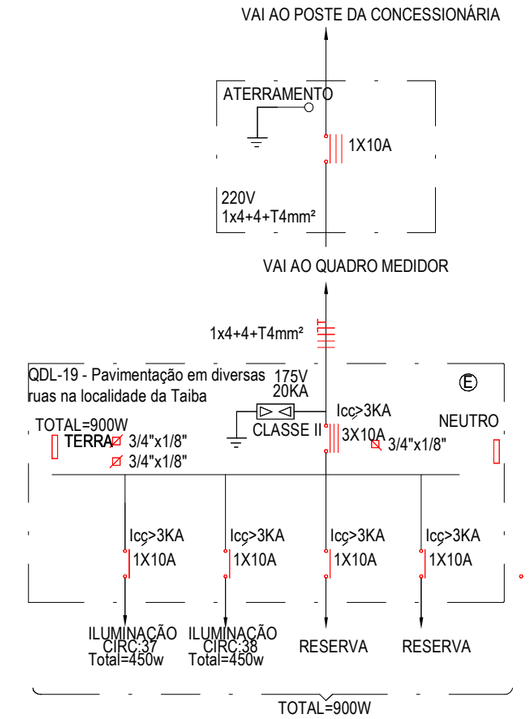

3 DIAGRAMA UNIFILAR - QDL-19

ESCALA 1 : 125

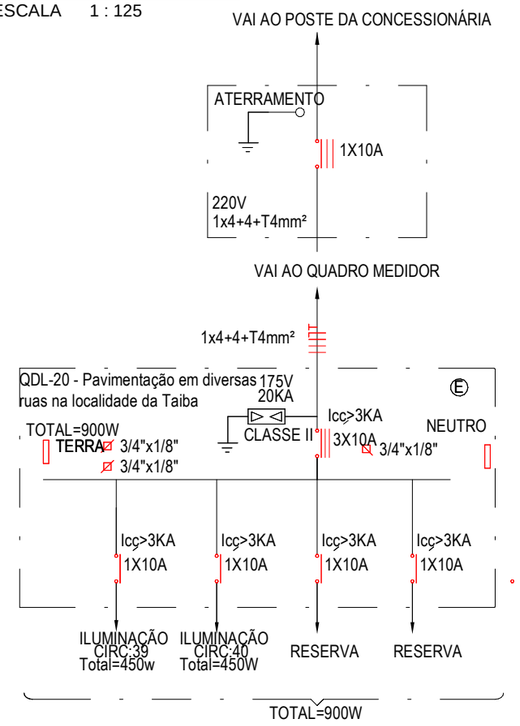

4 DIAGRAMA UNIFILAR - QDL-20

ESCALA 1 : 125

Revisão:	Data:	Descrição:
02		
01		

TECH PROJ Consultoria & Projetos

MATRIZ:
Rua Santa Cecília, 84 - Sala 09
Centro - Eusébio CE - CEP:61.760-000
Fone/Fax: (85) 3021-1818

FILIAL:
Av. Santos Dumont, 1740 - Sala 1112/1114
Aldeota - Fortaleza CE - CEP:60.150-161
Fone/Fax: (85) 3021-1818

www.techproj.com.br | contato@techproj.com.br

Folha: E64

Obra: Pavimentação em Diversas Ruas na Localidade da Taiba

Projeto: Instalações Elétricas

Cliente: Prefeitura de São Gonçalo do Amarante

Desenho: Vanderson Gomes

Local: São Gonçalo do Amarante/CE

Data: Agosto/2017