



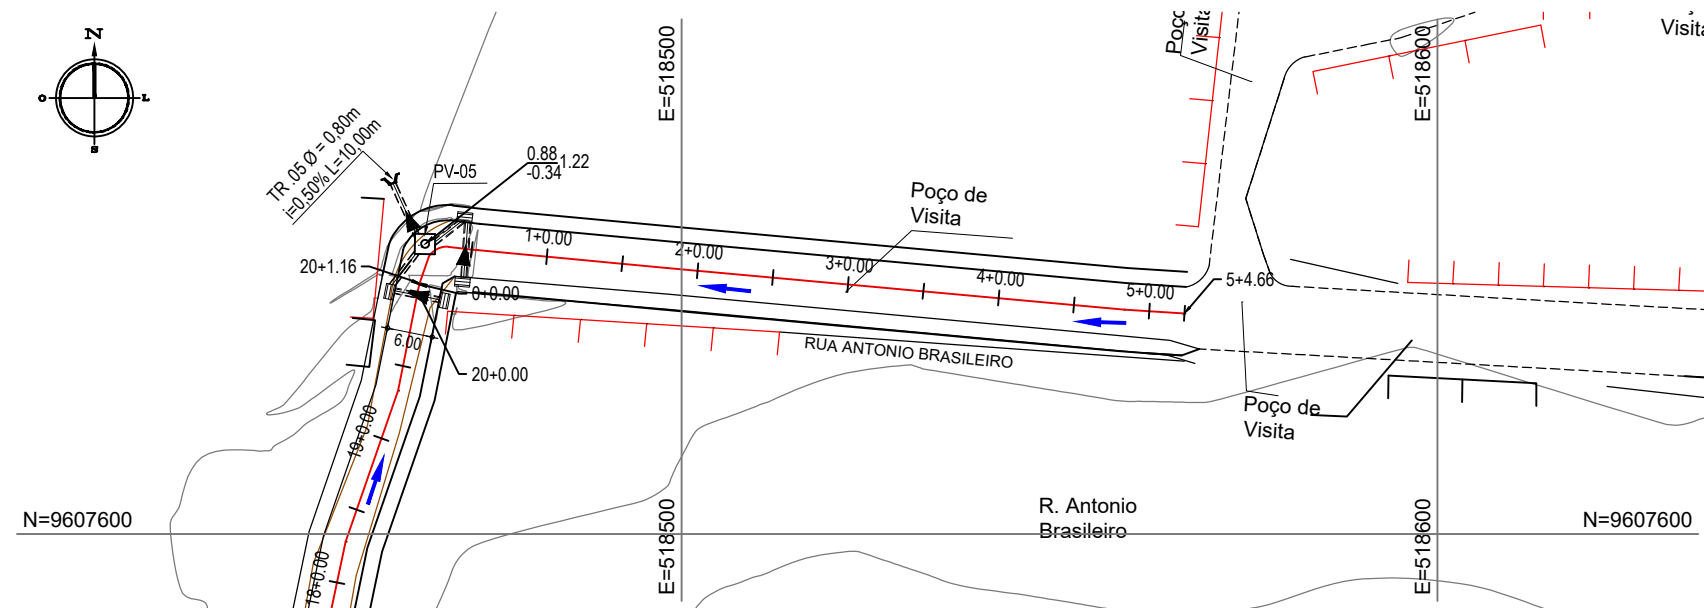

01 PLANTA BAIXA 01
ESCALA: 1/1.000

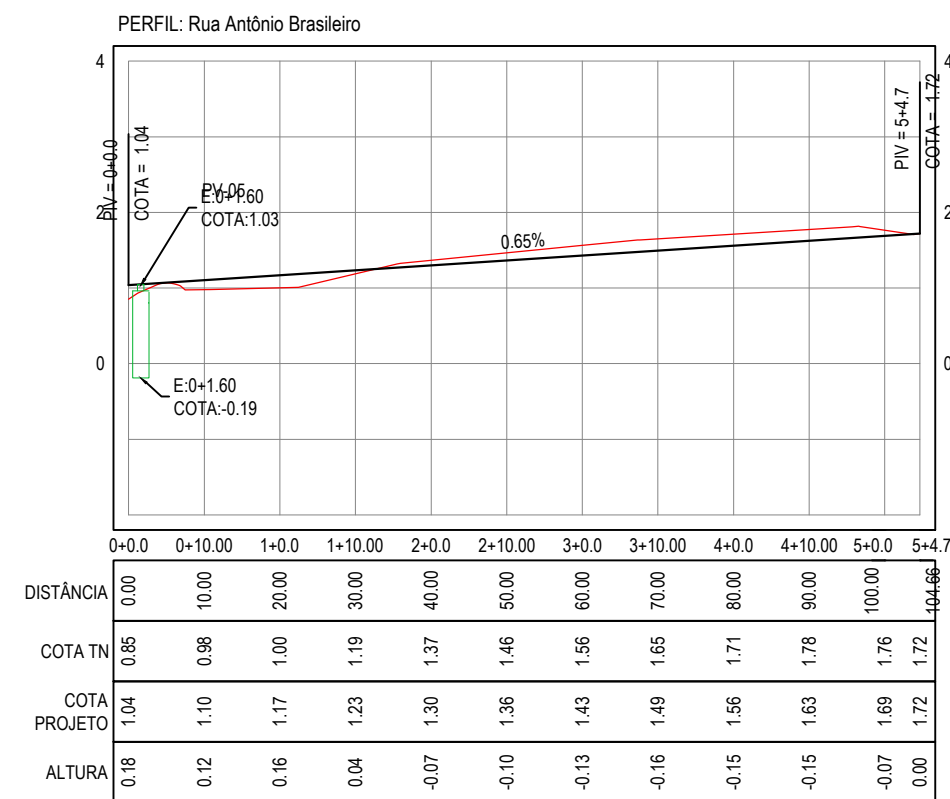

02 PERFIL LONGITUDINAL
ESCALA H: 1/1000
ESCALA V: 1/100

Legenda:

	MEIO-FIO		PV PROJETADO - PERFIL
	BORDO DA ESTRADA		BUEIRO PROJETADO (PERFIL)
	CERCA		BUEIRO PROJETADO (PLANTA)
	ALINHAMENTO / ESTAQUEAMENTO		POÇO DE VISITA
	TERRENO NATURAL - PERFIL LONGITUDINAL		TUBO 600MM SEM COTAR
	TERRENO PROJETADO - PERFIL LONGITUDINAL		BOCA DE LOBO PROJETADA
	EDIFICAÇÕES		
	CURVAS DE NÍVEL		

02		
01		
Revisão:	Data:	Descrição:
MATRIZ: Rua Santa Cecília, 84 - Sala 09 Centro - Eusébio CE - CEP:61.760-000 Fone/Fax: (85) 3021-1818		FILIAL: Av. Santos Dumont, 1740 - Sala 1112/1114 Aldeota - Fortaleza CE - CEP:60.150-161 Fone/Fax: (85) 3021-1818
www.techproj.com.br contato@techproj.com.br		Folha: 06
Obra: Pav. Avenida do Contorno Oeste - Pecém		Projeto: Pavimentação
Cliente: Prefeitura de São Gonçalo do Amarante	Desenho: Crislon S.	Local: São Gonçalo/ CE
		Data: Jul./ 2017