SEÇÃO TIPO DE PAVIMENTAÇÃO

SEÇÃO - AV. DO CONTORNO OESTE - EST. 0 A EST. 20+1.16
SEÇÃO - RUA MOCINHA - EST. 0 A EST. 2+0,00

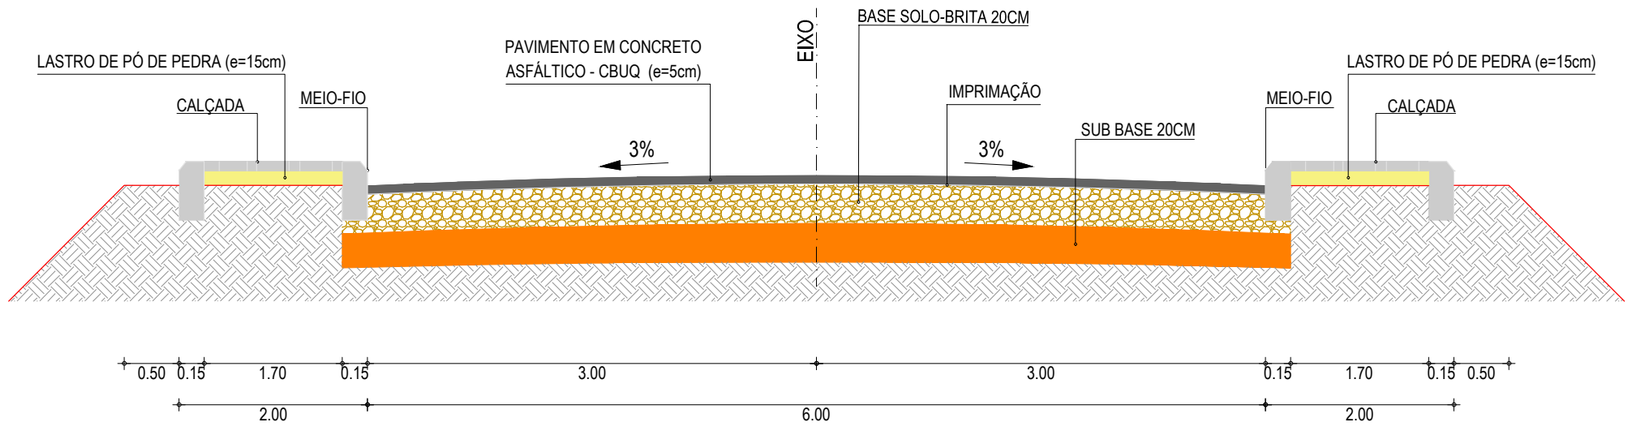

SEÇÃO - RUA MOCINHA - EST. 2+0,00 A 11+19,86
SEÇÃO - RUA ANTÔNIO BRASILEIRO - EST. 0+0,00 A 5+4,66

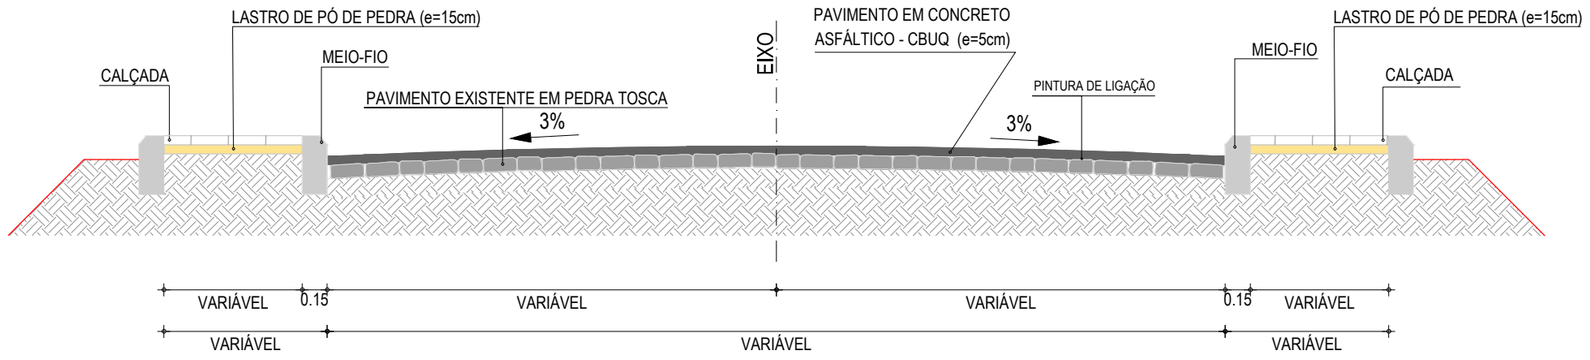

REVESTIMENTO DA PISTA CBUQ 5CM;

EXECUÇÃO DE BASE EM SOLO–BRITA (50 BRITA/50 PÓ DE PEDRA) 20cm;

EXECUÇÃO DE SUB–BASE EM SOLO ESTABILIZADO GRANULOMETRICAMENTE ESPESSURA DE 20cm;

SUB–LEITO – CBR>10

REVESTIMENTO DA CALÇADA EM PISO INTERTRAVADO COM 4cm DE ESPESSURA;

LASTRO DE PÓ DE PEDRA DA CALÇADA ESPESSURA 15cm;

Revisão:	Data:	Descrição:
02		
01		

TECH PROJ Consultoria & Projetos

MATRIZ:
Rua Santa Cecília, 84 - Sala 09
Centro - Eusébio CE - CEP:61.760-000
Fone/Fax: (85) 3021-1818

FILIAL:
Av. Santos Dumont, 1740 - Sala 1112/1114
Aldeota - Fortaleza CE - CEP:60.150-161
Fone/Fax: (85) 3021-1818

www.techproj.com.br | contato@techproj.com.br

Folha: 13

Obra:	Projeto:		
Pav. Avenida do Contorno Oeste - Pecém	Seção Tipo		
Cliente: Prefeitura de São Gonçalo do Amarante	Desenho: Crislon Silva	Local: São Gonçalo do Amarante/CE	Data: Jul./ 2017