




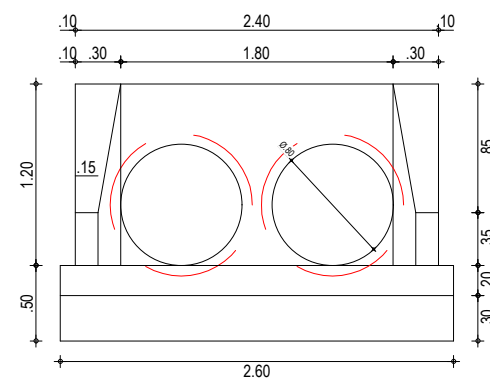


03 VISTA FRONTAL BSTC Ø0,80
ESCALA: 1/50

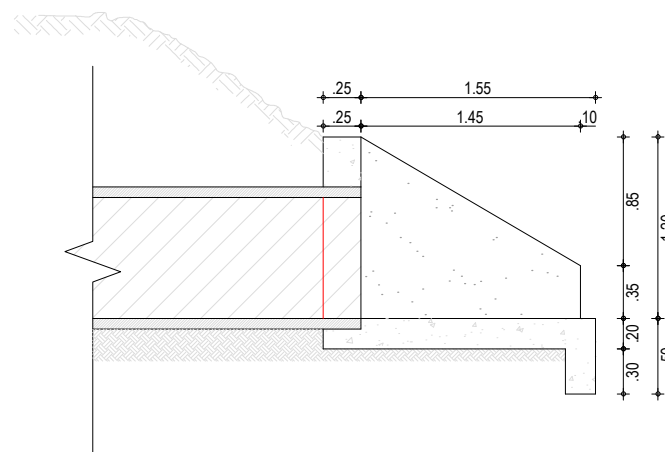

01 PLANTA BSTC Ø0,80
ESCALA: 1/50

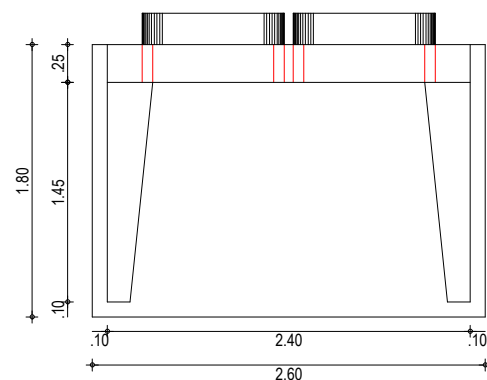

02 VISTA LATERAL BSTC Ø0,80
ESCALA: 1/50

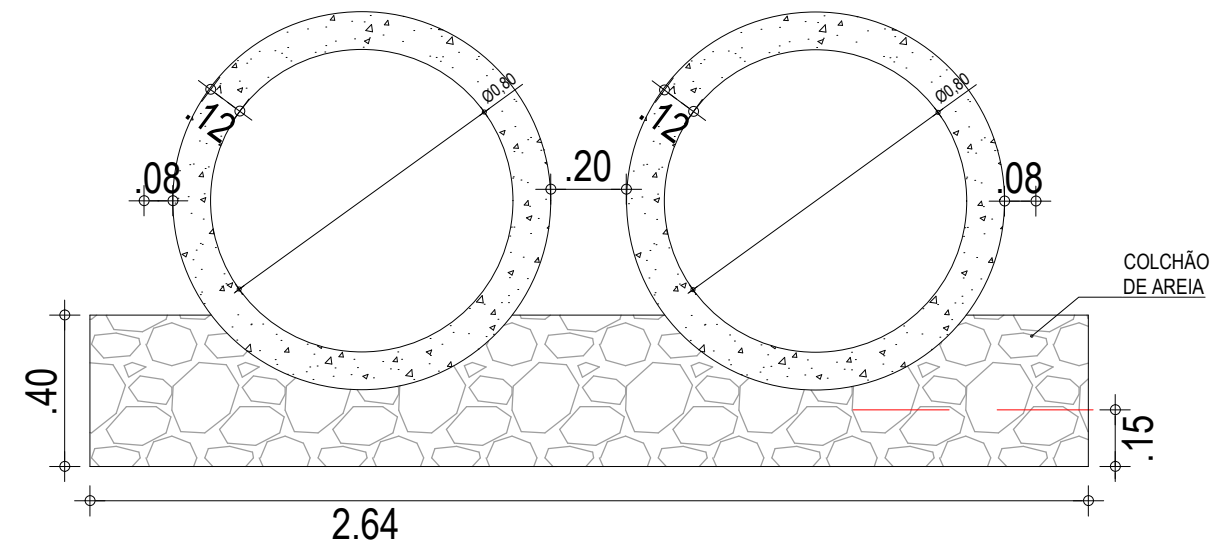

04 SEÇÃO BSTC Ø0,80m
ESCALA: 1/20

02		
01		
Revisão:	Data:	Descrição:
 TECH PROJ Consultoria & Projetos MATRIZ: Rua Santa Cecília, 84 - Sala 09 Centro - Eusébio CE - CEP:61.760-000 Fone/Fax: (85) 3021-1818 FILIAL: Av. Santos Dumont, 1740 - Sala 1112/1114 Aldeota - Fortaleza CE - CEP:60.150-161 Fone/Fax: (85) 3021-1818		
Obra: Pav. Avenida Contorno Oeste - Pecém		Projeto: Bueiro Duplo Ø80
Cliente: Prefeitura de São Gonçalo do Amarante	Desenho: Crislon S.	Local: São Gonçalo/ CE
		Data: Jul./ 2017

Folha:

15