



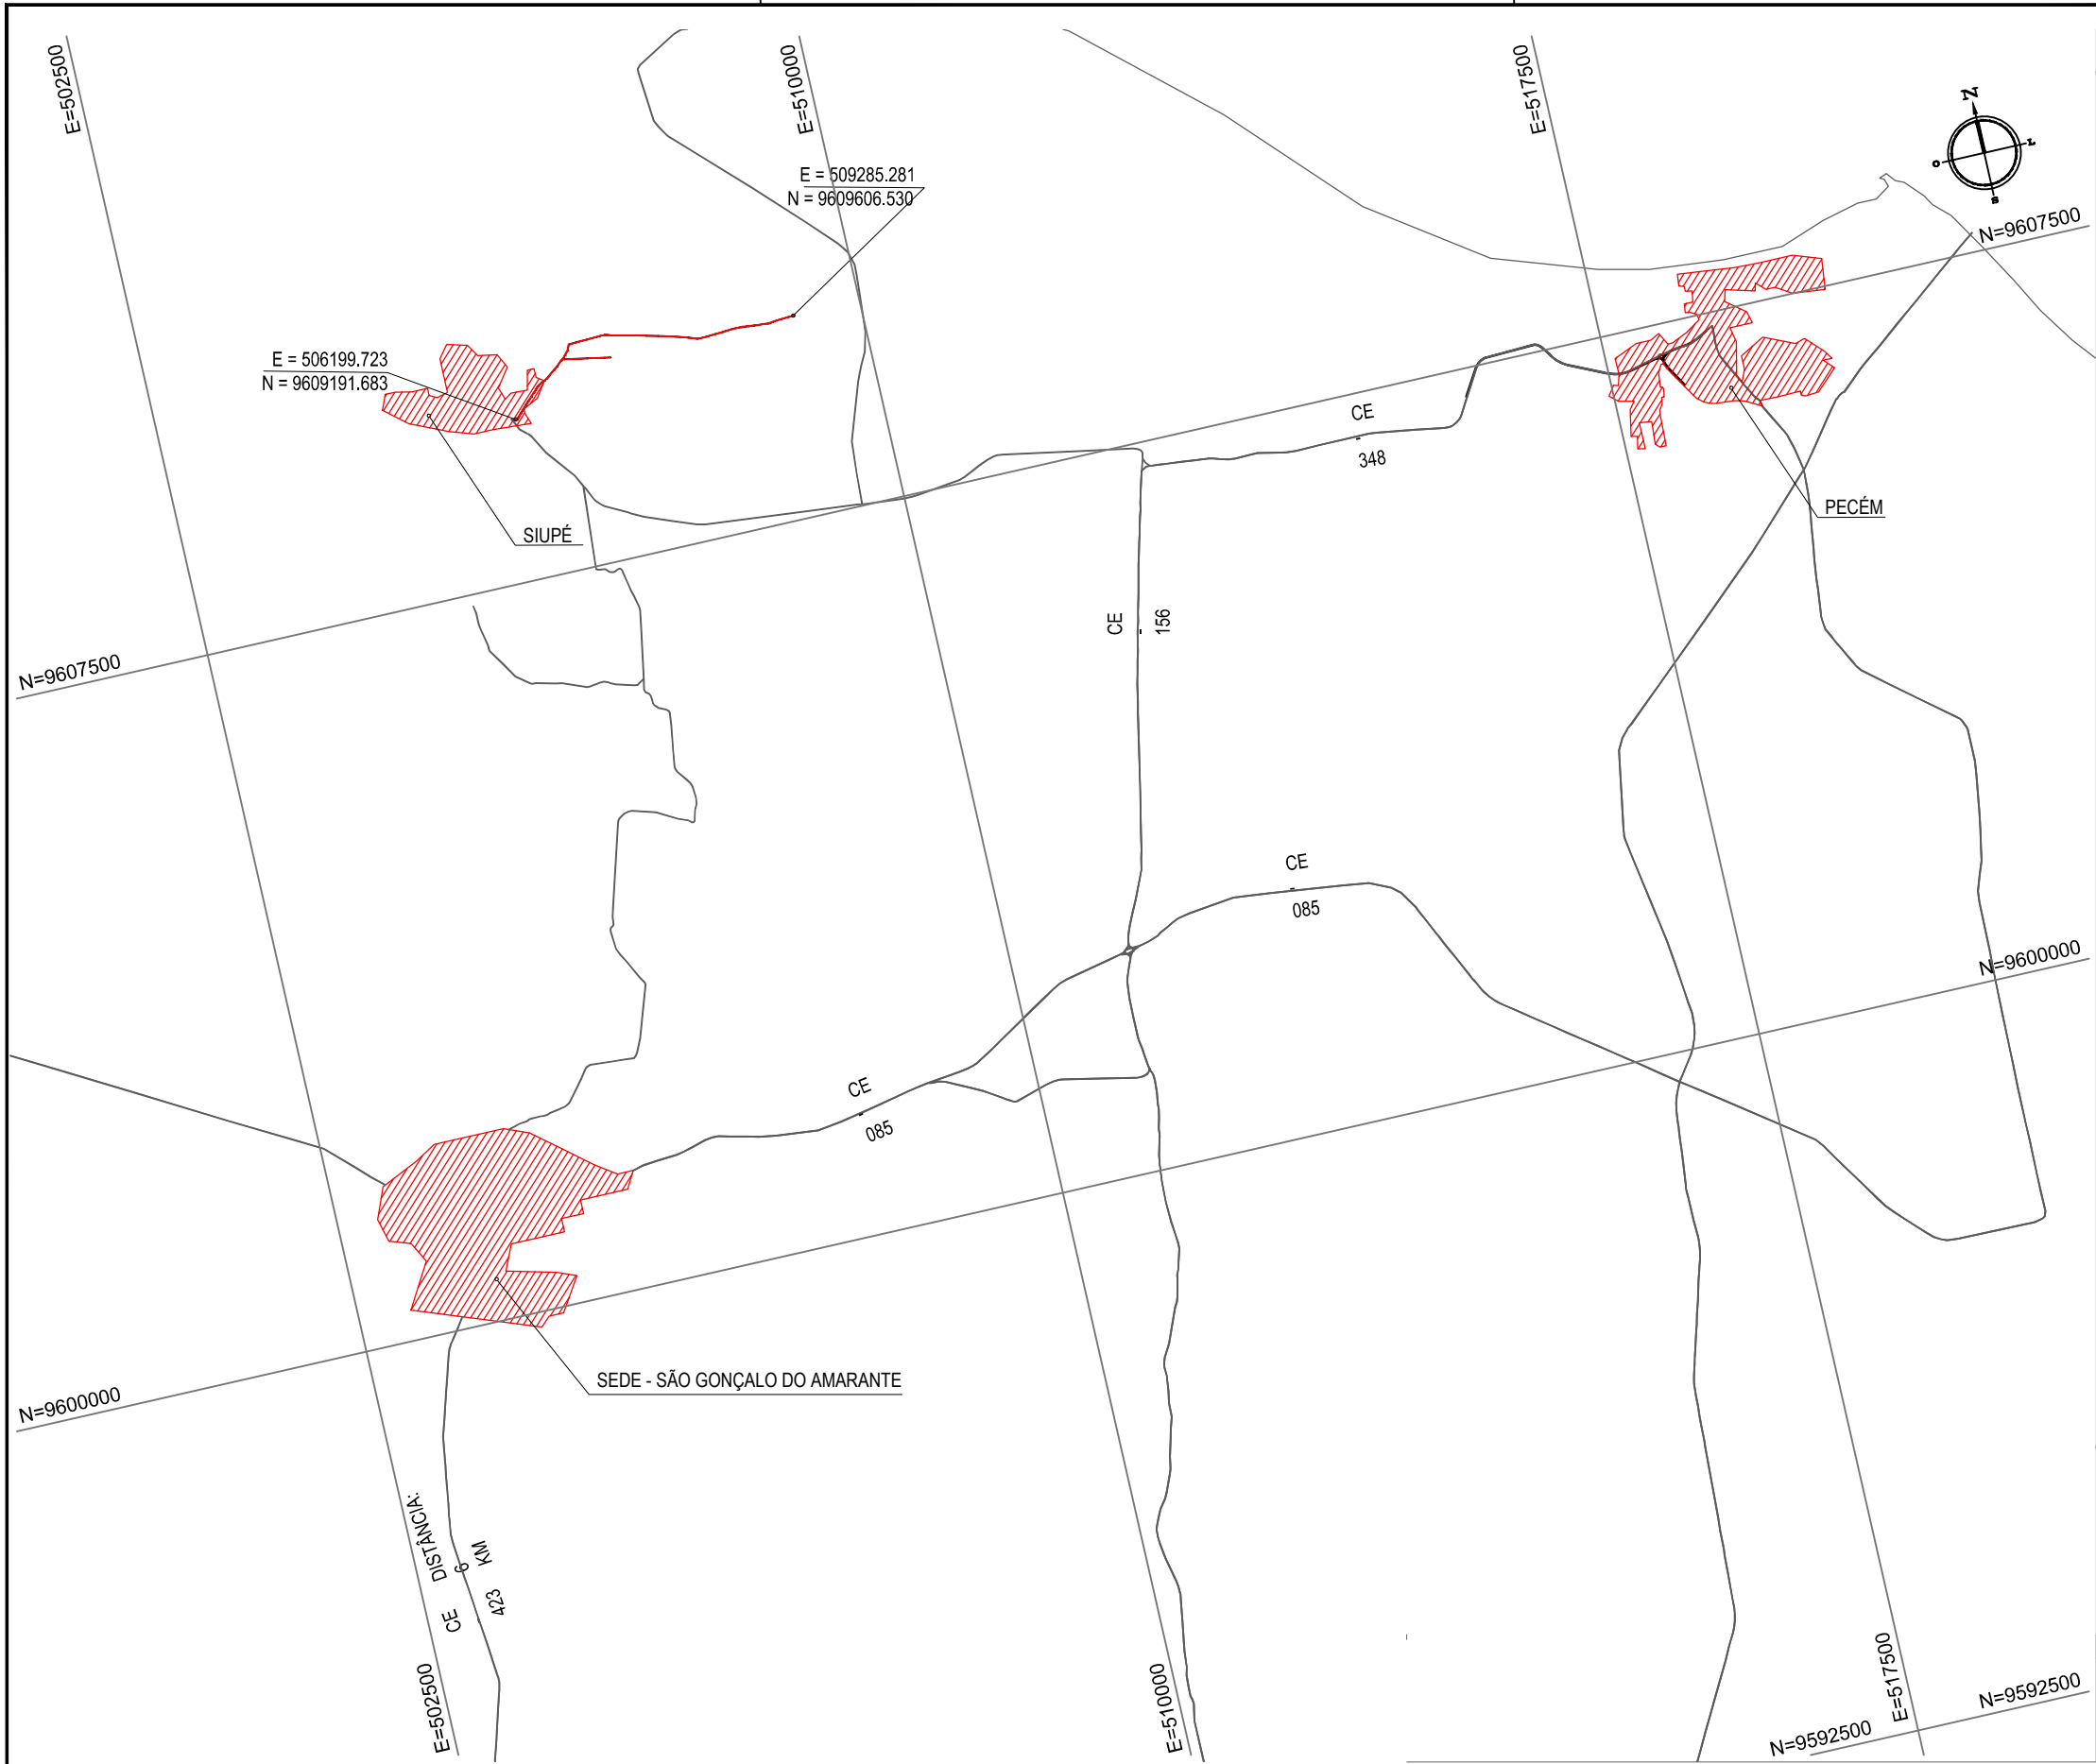

PLANTA CHAVE

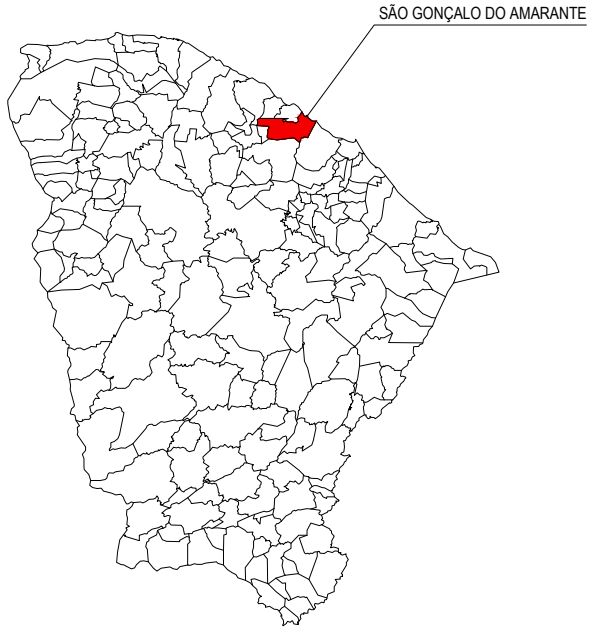

NOTAS

Datum Vertical - Arbitrado
Sistema de Coordenadas - SIRGAS (WGS84)
Meridiano Central - 39° W Gr.
Projeção Universal de Mercator (UTM) - Zona 24M

CREA/CAU

01 PLANTA DE LOCALIZAÇÃO
ESCALA: 1/75.000



MATRIZ:
Rua Santa Cecília, 84 - Sala 09
Centro - Eusébio CE - CEP:61.760-000
Fone/Fax: (85) 3021-1818

FILIAL:
Av. Santos Dumont, 1740 - Sala 1112/1114
Aldeota - Fortaleza CE - CEP:60.150-161
Fone/Fax: (85) 3021-1818

www.techproj.com.br | contato@techproj.com.br

Folha:

01

Obra:
Pavimentação de Estrada que liga Siupé a Tabuba

Projeto:
Localização

Cliente:
Prefeitura de São Gonçalo do Amarante

Desenho:
Crislon Silva

Local:
São Gonçalo do Amarante/CE

Data:
Ago./ 2017