



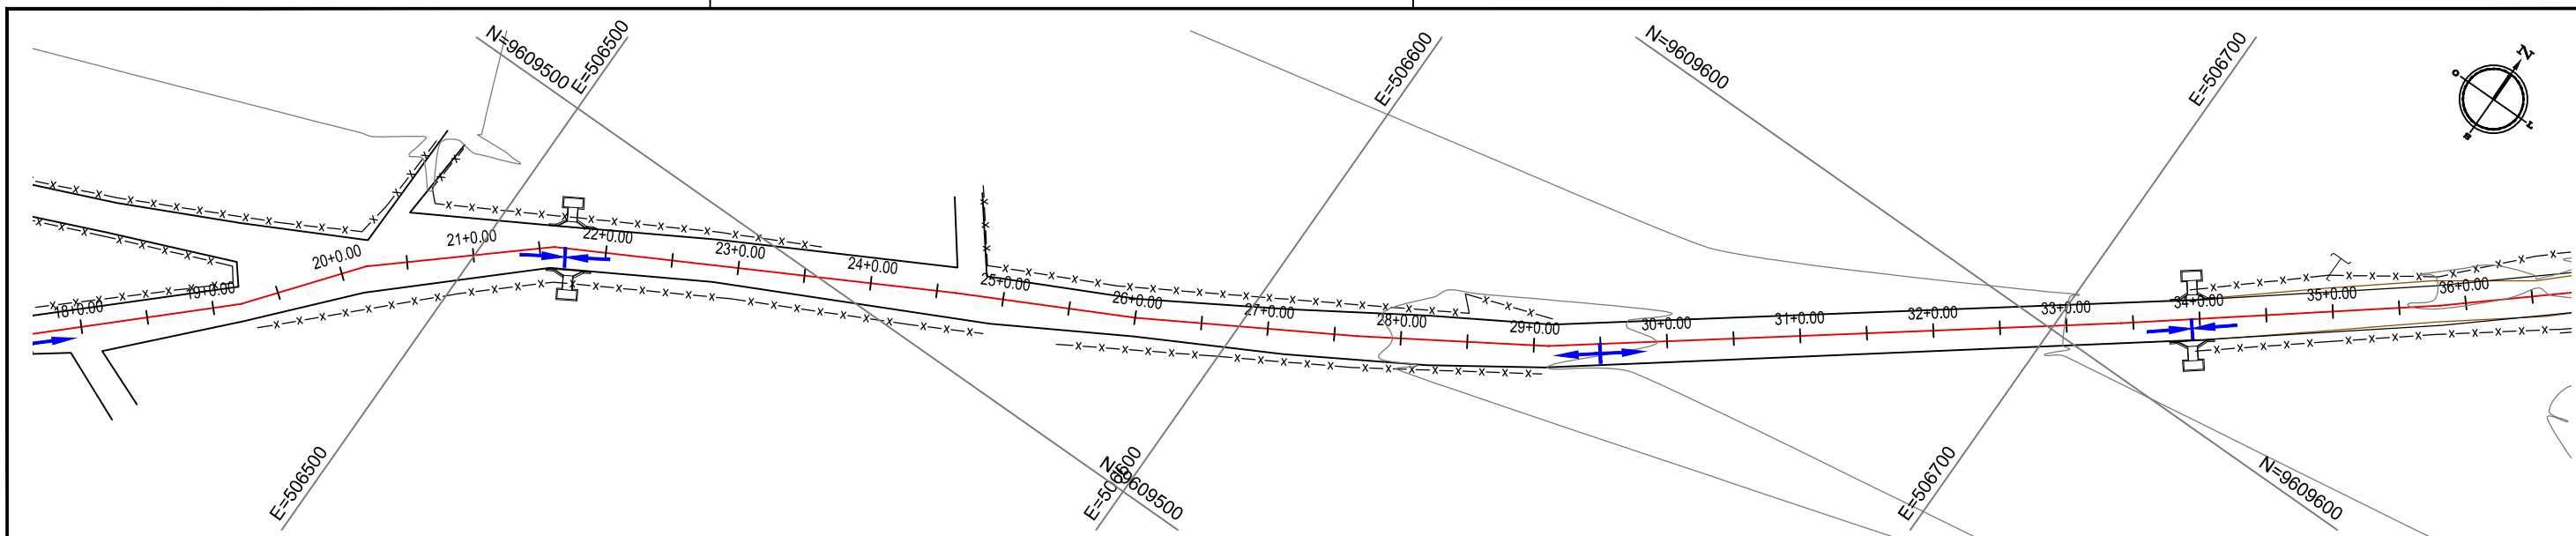

PERFIL: RUA MESSÍAS ROCHA

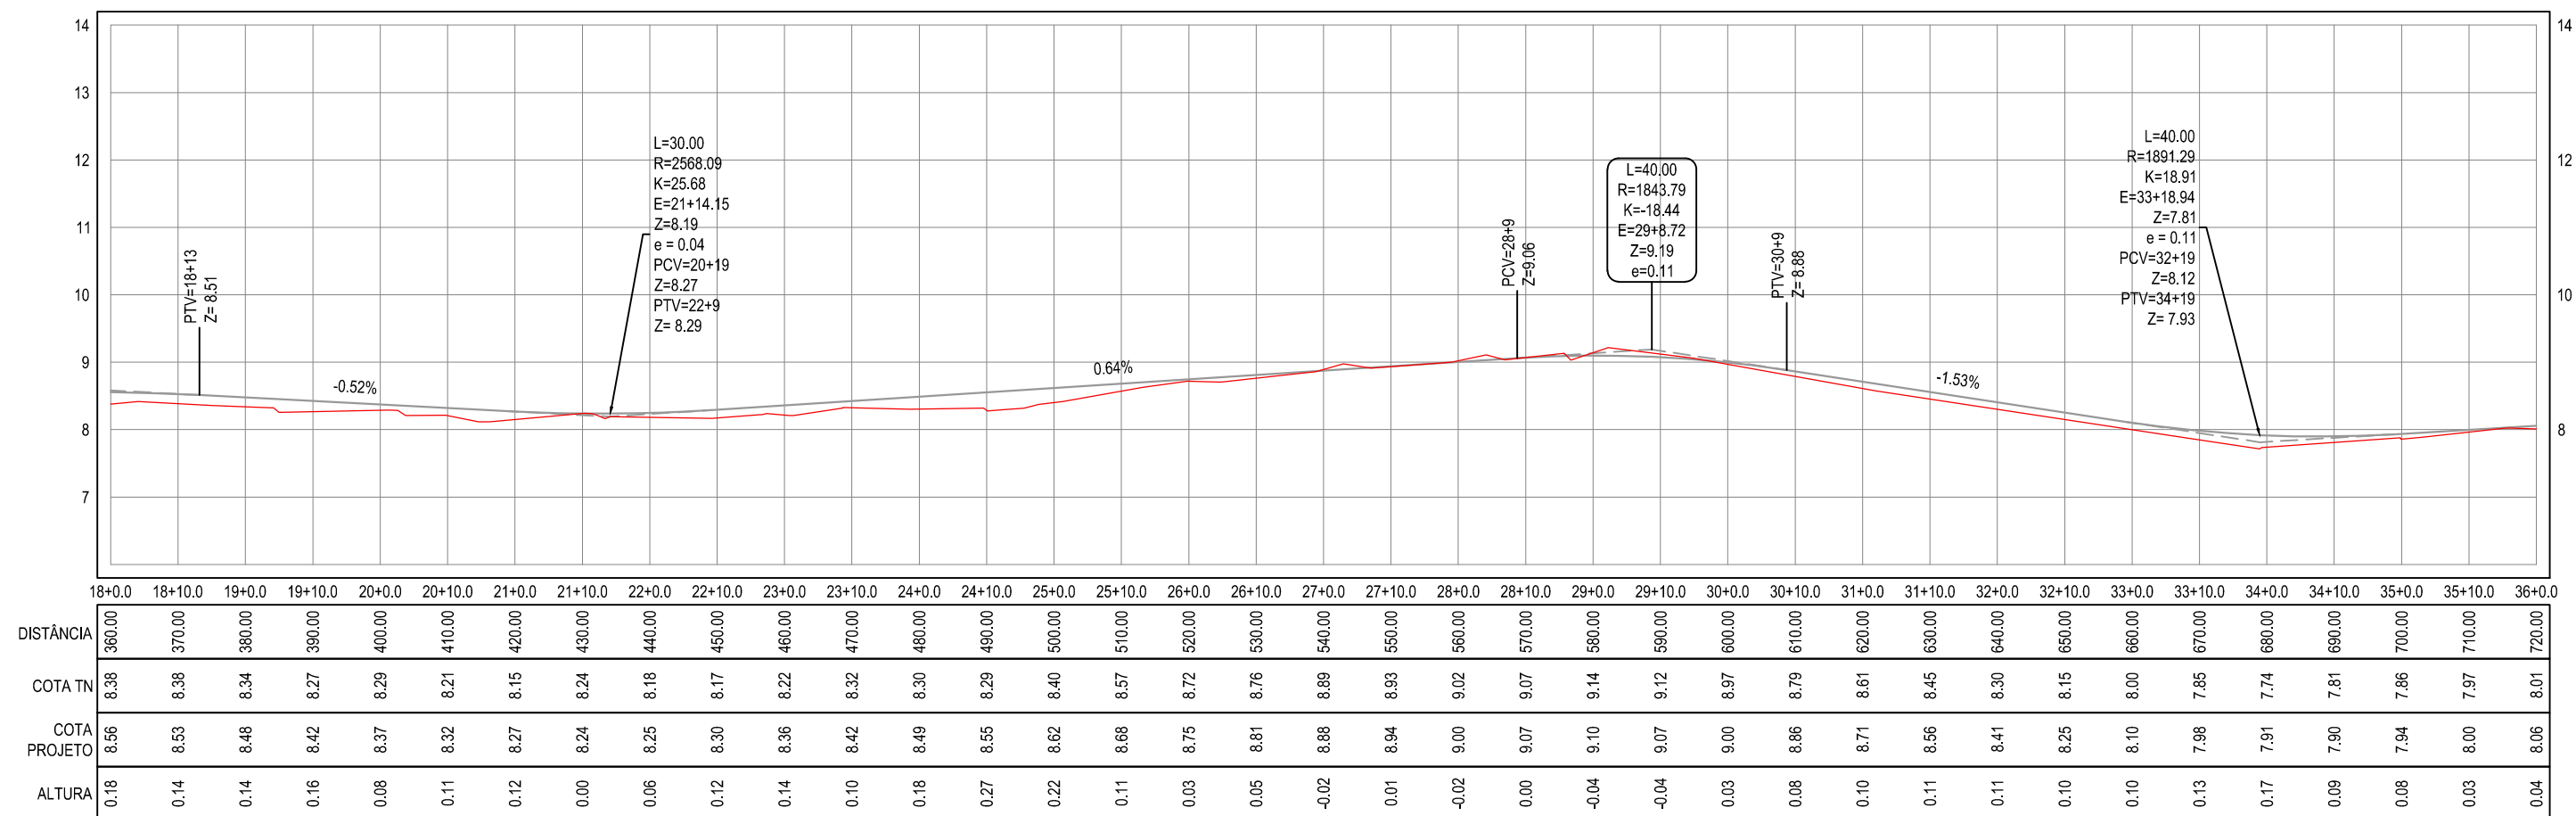

01 PLANTA/ PERFIL
ESCALA PLANTA: 1/1.000
ESCALA H: 1/1000
ESCALA V: 1/100

Legenda:

—

MEIO-FIO

—

BORDO DA ESTRADA

-x-x-x-

CERCA

1+0.00

ALINHAMENTO / ESTAQUEAMENTO

—

TERRENO NATURAL - PERFIL LONGITUDINAL

—

TERRENO PROJETADO - PERFIL LONGITUDINAL

EDIFICAÇÕES

30
29
28

CURVAS DE NÍVEL

02		
01		
Revisão:	Data:	Descrição:
TECH PROJ Consultoria & Projetos MATRIZ: Rua Santa Cecília, 84 - Sala 09 Centro - Eusébio CE - CEP:61.760-000 Fone/Fax: (85) 3021-1818 FILIAL: Av. Santos Dumont, 1740 - Sala 1112/1114 Aldeota - Fortaleza CE - CEP:60.150-161 Fone/Fax: (85) 3021-1818 www.techproj.com.br contato@techproj.com.br		
Obra: Pavimentação de Estrada que liga Siupé a Tabuba		Projeto: Planta - Perfil
Cliente: Prefeitura de São Gonçalo do Amarante	Desenho: Crislon S.	Local: São Gonçalo/ CE
		Data: Ago./ 2017