



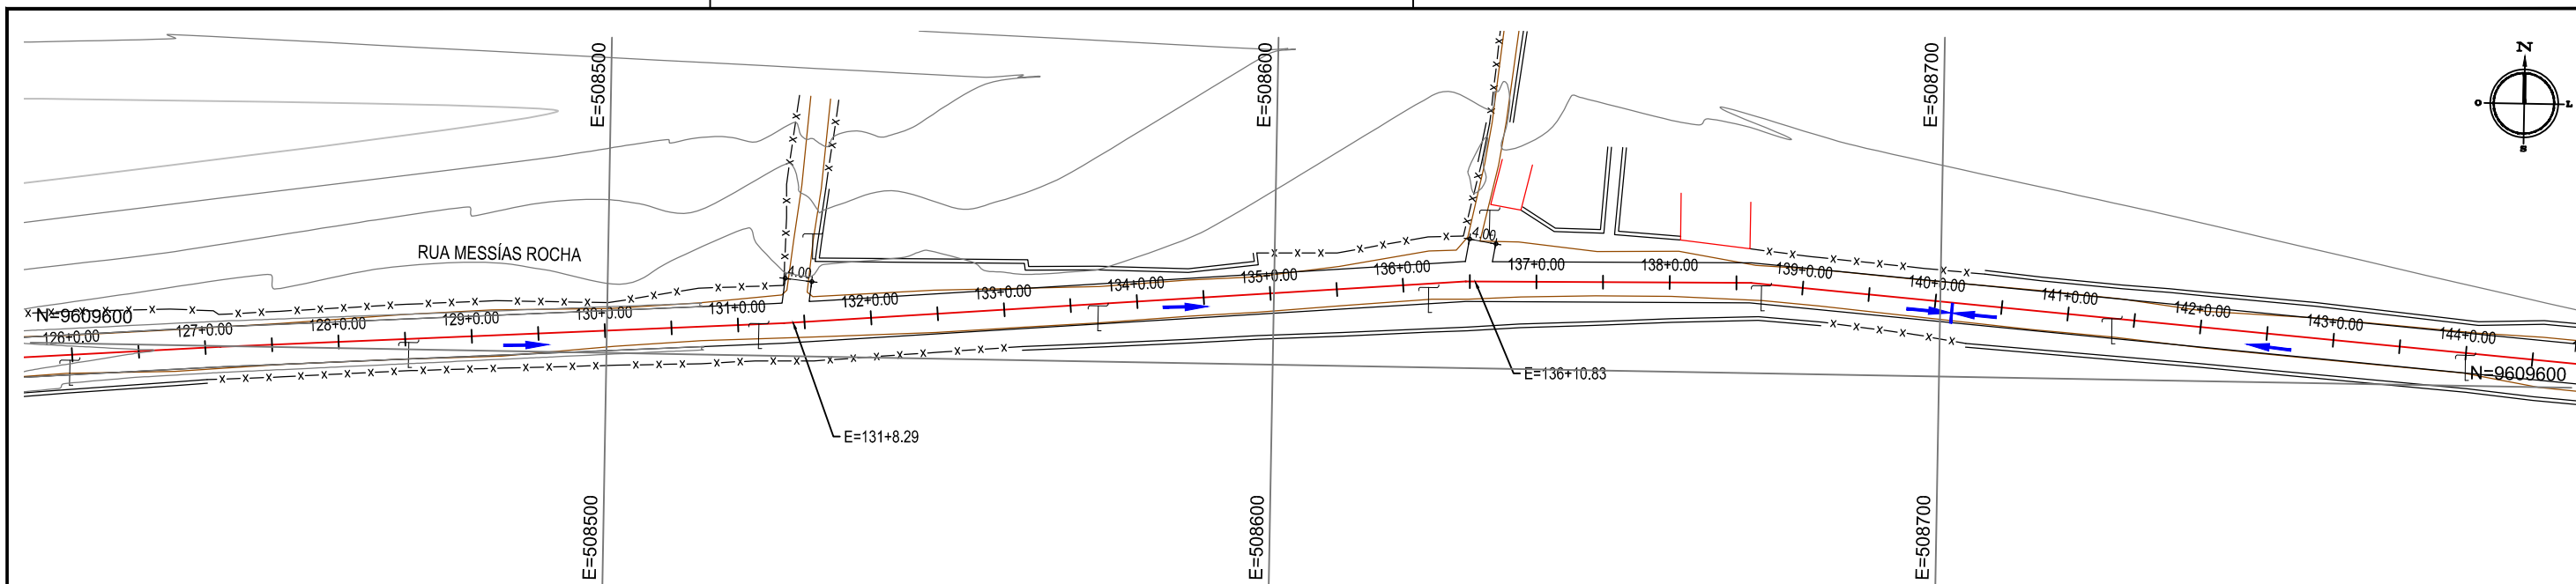

PERFIL: RUA MESSIAS ROCHA

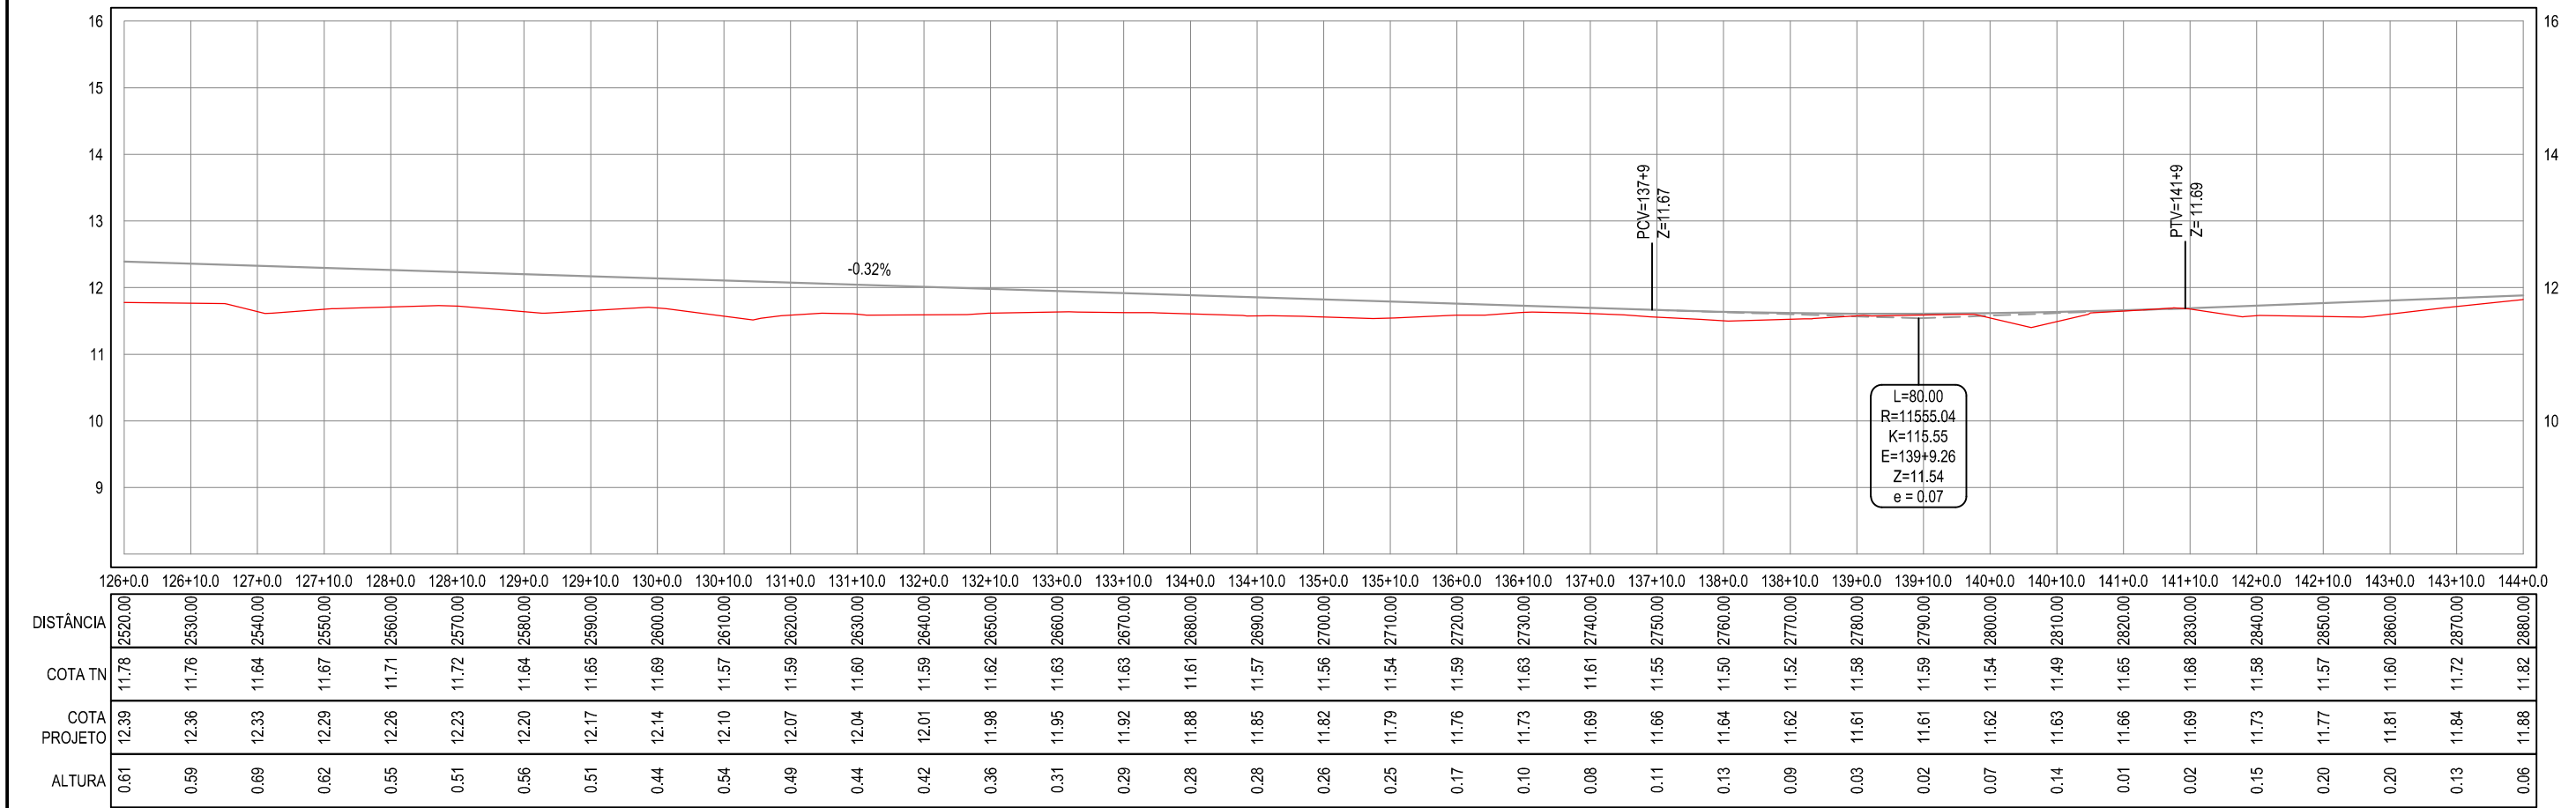

01 PLANTA/ PERFIL
ESCALA PLANTA: 1/1.000
ESCALA H: 1/1000
ESCALA V: 1/100

Legenda:

MEIO-FIO

BORDO DA ESTRADA

-x-x-x-

CERCA

1+0.00

ALINHAMENTO / ESTAQUEAMENTO

TERRENO NATURAL - PERFIL LONGITUDINAL

TERRENO PROJETADO - PERFIL LONGITUDINAL

EDIFICAÇÕES

CURVAS DE NÍVEL

02

01

Revisão:

Data:

Descrição:

TECH PROJ

Consultoria & Projetos

MATRIZ:

Rua Santa Cecília, 84 - Sala 09

Centro - Eusébio CE - CEP:61.760-000

Fone/Fax: (85) 3021-1818

FILIAL:

Av. Santos Dumont, 1740 - Sala 1112/1114

Aldeota - Fortaleza CE - CEP:60.150-161

Fone/Fax: (85) 3021-1818

www.techproj.com.br | contato@techproj.com.br

Folha: 11

Obra:

Pavimentação de Estrada que liga Siupé a Tabuba

Projeto:

Planta - Perfil

Cliente:

Prefeitura de São Gonçalo do Amarante

Desenho:

Crislon S.

Local:

São Gonçalo/ CE

Data:

Ago/ 2017