


SINALIZAÇÃO VERTICAL PERMANENTE


SINALIZAÇÃO - DETALHE HORIZONTAL

SINAIS DE REGULAMENTAÇÃO

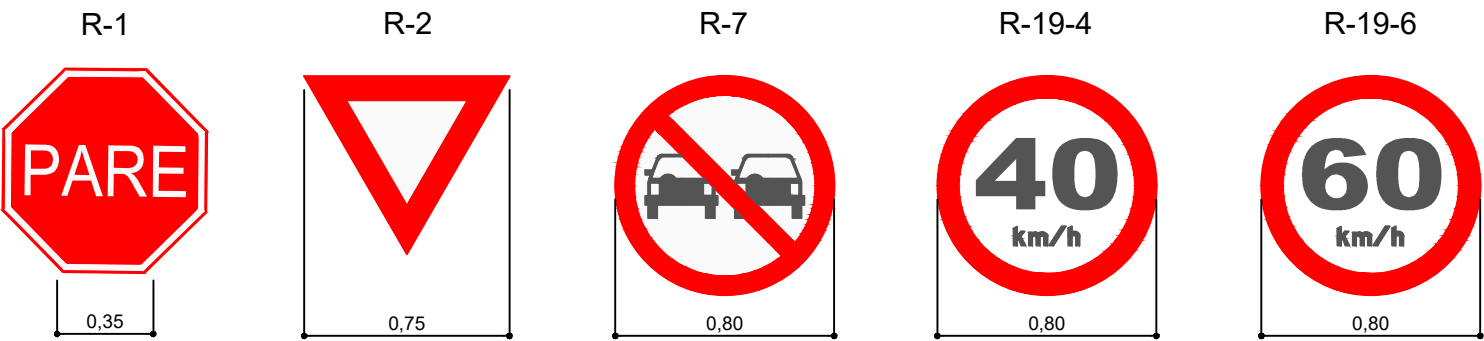

SINAIS DE ADVERTÊNCIA

POSICIONAMENTO TRANSVERSAL

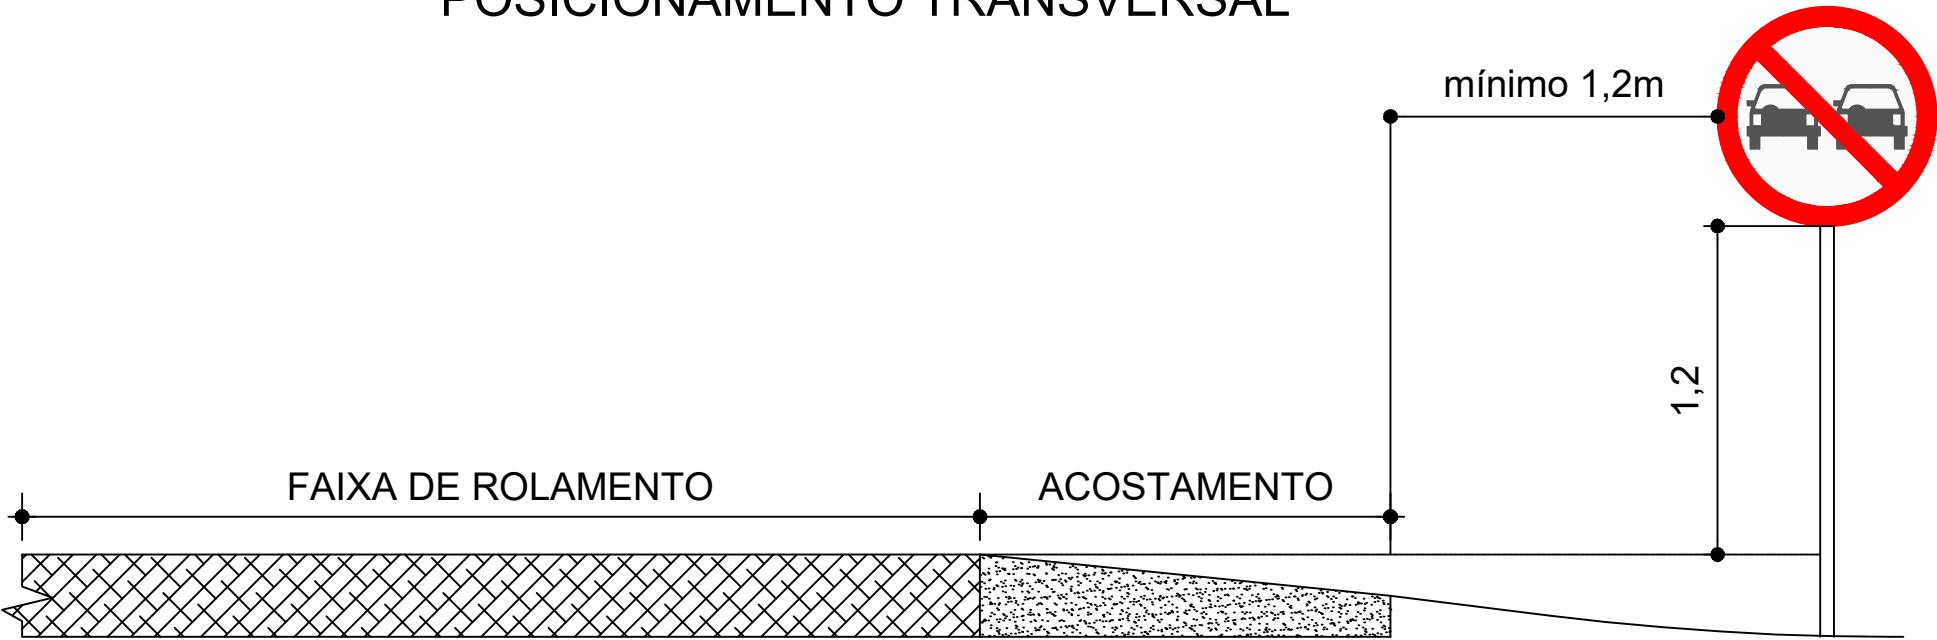

LEGENDA "PARE" E LINHA DE RETENÇÃO



Obs.: Dimensões em metros.

02		
01		
Revisão:	Data:	Descrição:
 MATRIZ: Rua Santa Cecília, 84 - Sala 09 Centro - Eusébio - CE - CEP:61.760-000 Fone/Fax: (85) 3021-1818 www.techproj.com.br contato@techproj.com.br FILIAL: Av. Santos Dumont, 1740 - Sala 1112/1114 Aldeota - Fortaleza - CE - CEP:60.150-161 Fone/Fax: (85) 3021-1818		
Obra: Pavimentação Asfáltica de Diversas Ruas de São Gonçalo		Folha: S-02
Cliente: Prefeitura de São Gonçalo do Amarante	Desenho: -	Projeto: Sinalização-Perman. Vertical
	Local: São Gonçalo do Amarante/CE	Data: Agosto / 2017