


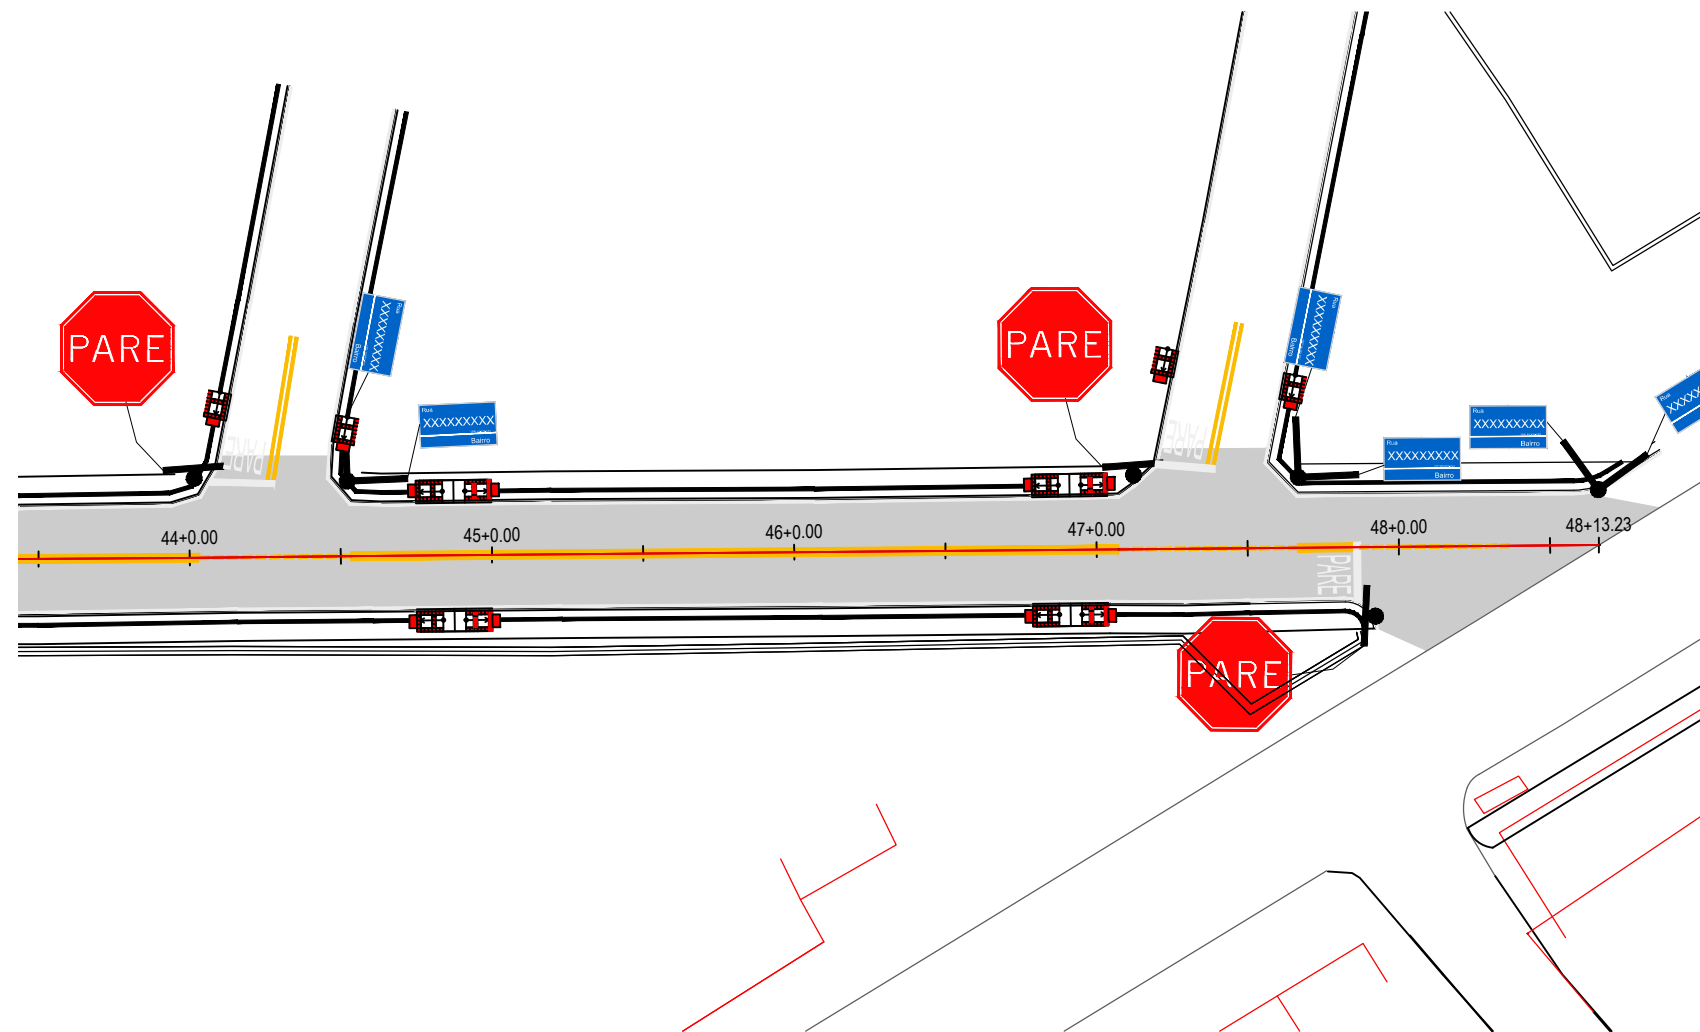

01 PLANTA DE SINALIZAÇÃO
ESCALA PLANTA: 1/500

02		
01	06/07/2015	Emissão Inicial
Revisão:	Data:	Descrição:
 TECH PROJ Consultoria & Projetos		Folha: 15
Obra: Pavimentação Asfáltica diversas ruas no Pecém		Desenho: Wesley Castelo
Cliente: Prefeitura de São Gonçalo do Amarante	Projeto: Pavimentação	Local: Pecém - São Gonçalo do Amarante / CE