



ESTRADA BARRAMAR 03

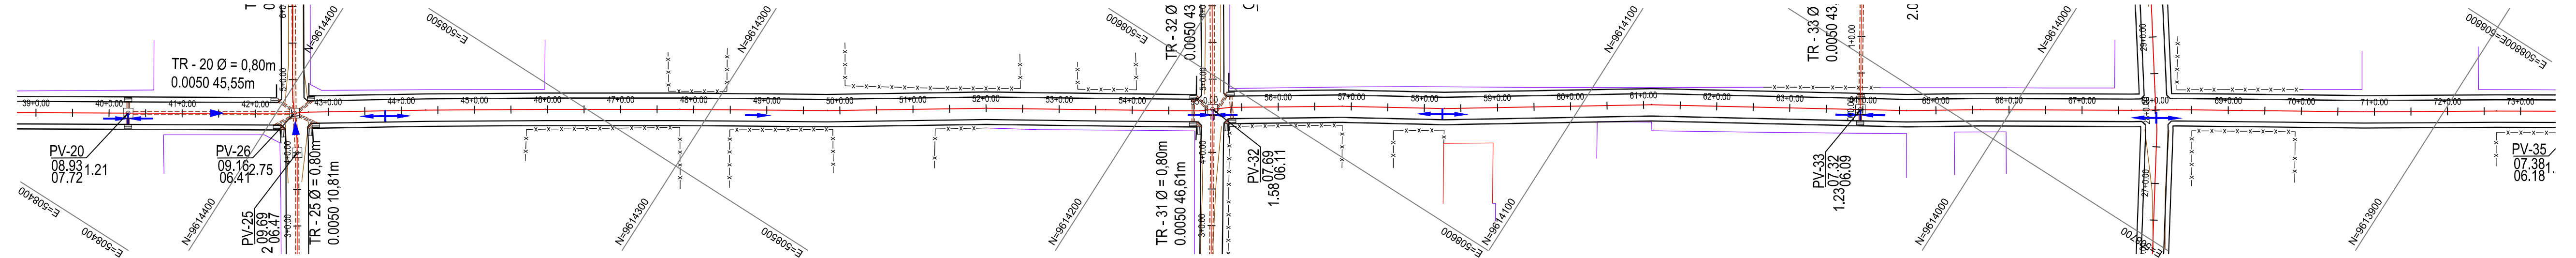

PERFIL: ESTRADA BARRAMAR - 0

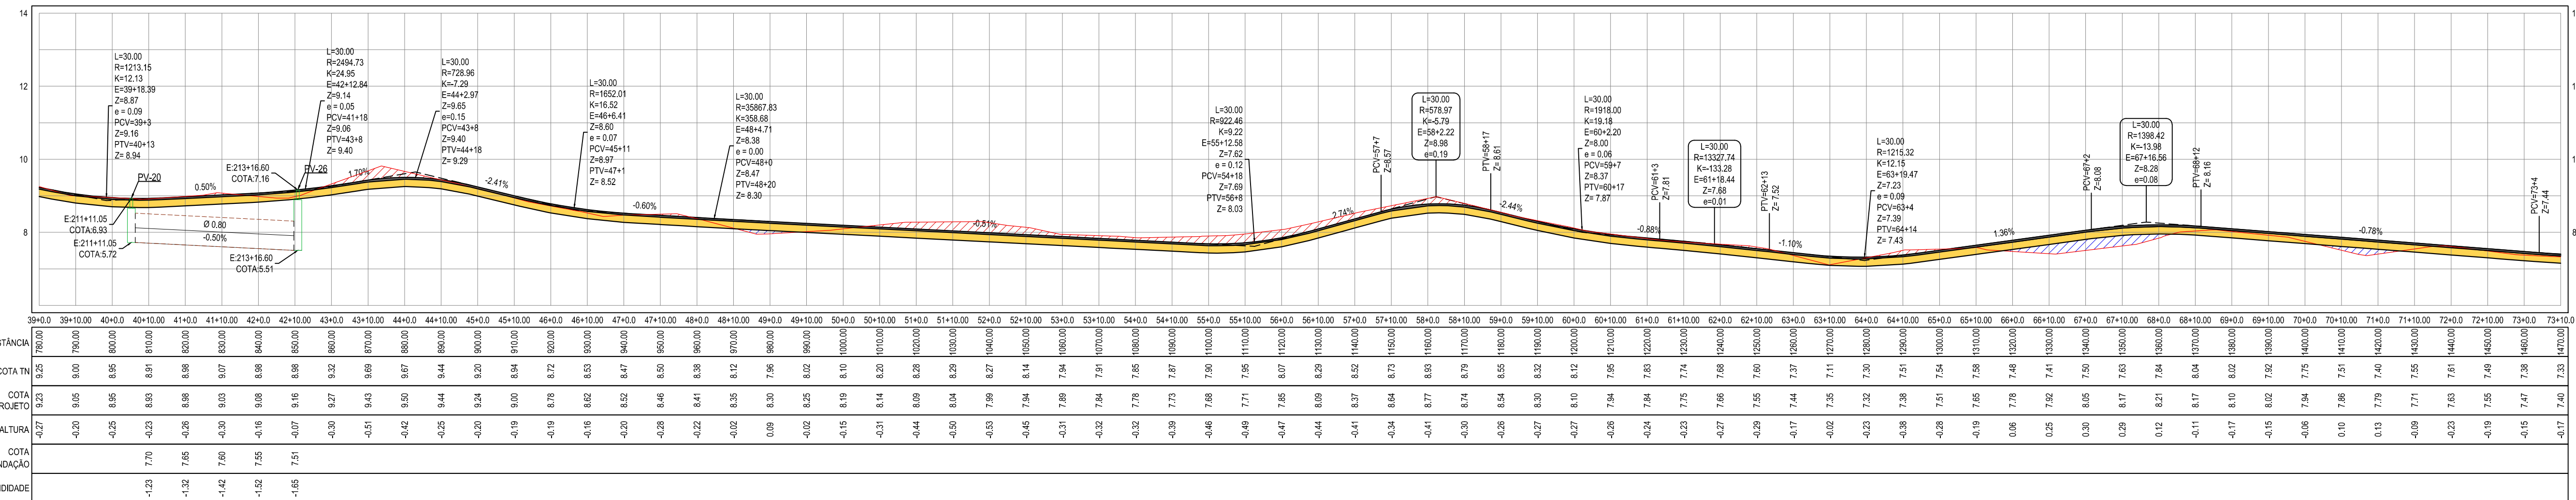

Legenda:

MEIO-FIC

— BORDO DA ESTRADA

—X—X—X—

EDIFICAÇÕES

— TERRENO NATURAL - PERFIL LONGITUDINAL

1+0.00
—| ALINHAMENTO / ESTAQUEAMENTO

Diagram illustrating contour lines (CURVA DE NÍVEL) with values 28, 29, and 30.

02		
01	20/08/2017	
Revisão:	Data:	Descrição:
 MATRIZ: Rua Santa Cecilia 84 - Sala 09 Centro - Eusébio - CE - CEP:61.760-000 Fone/Fax: (85) 3021-1818 FILIAL: Av. Santos Dumont, 1740 - Sala 1112/1114 Aldeota - Fortaleza - CE - CEP:60.150-161 Fone/Fax: (85) 3021-1818 www.techproj.com.br contato@techproj.com.br Folha: 07		
Obra: Pavimentação em Diversas Ruas na Localidade de Taíba		Projeto: Pavimentação - Planta/ Perfil
Cliente: Prefeitura de São Gonçalo do Amarante	Desenho: Rayane Lima	Local: São Gonçalo do Amarante/CE Data: Agosto/ 2017