


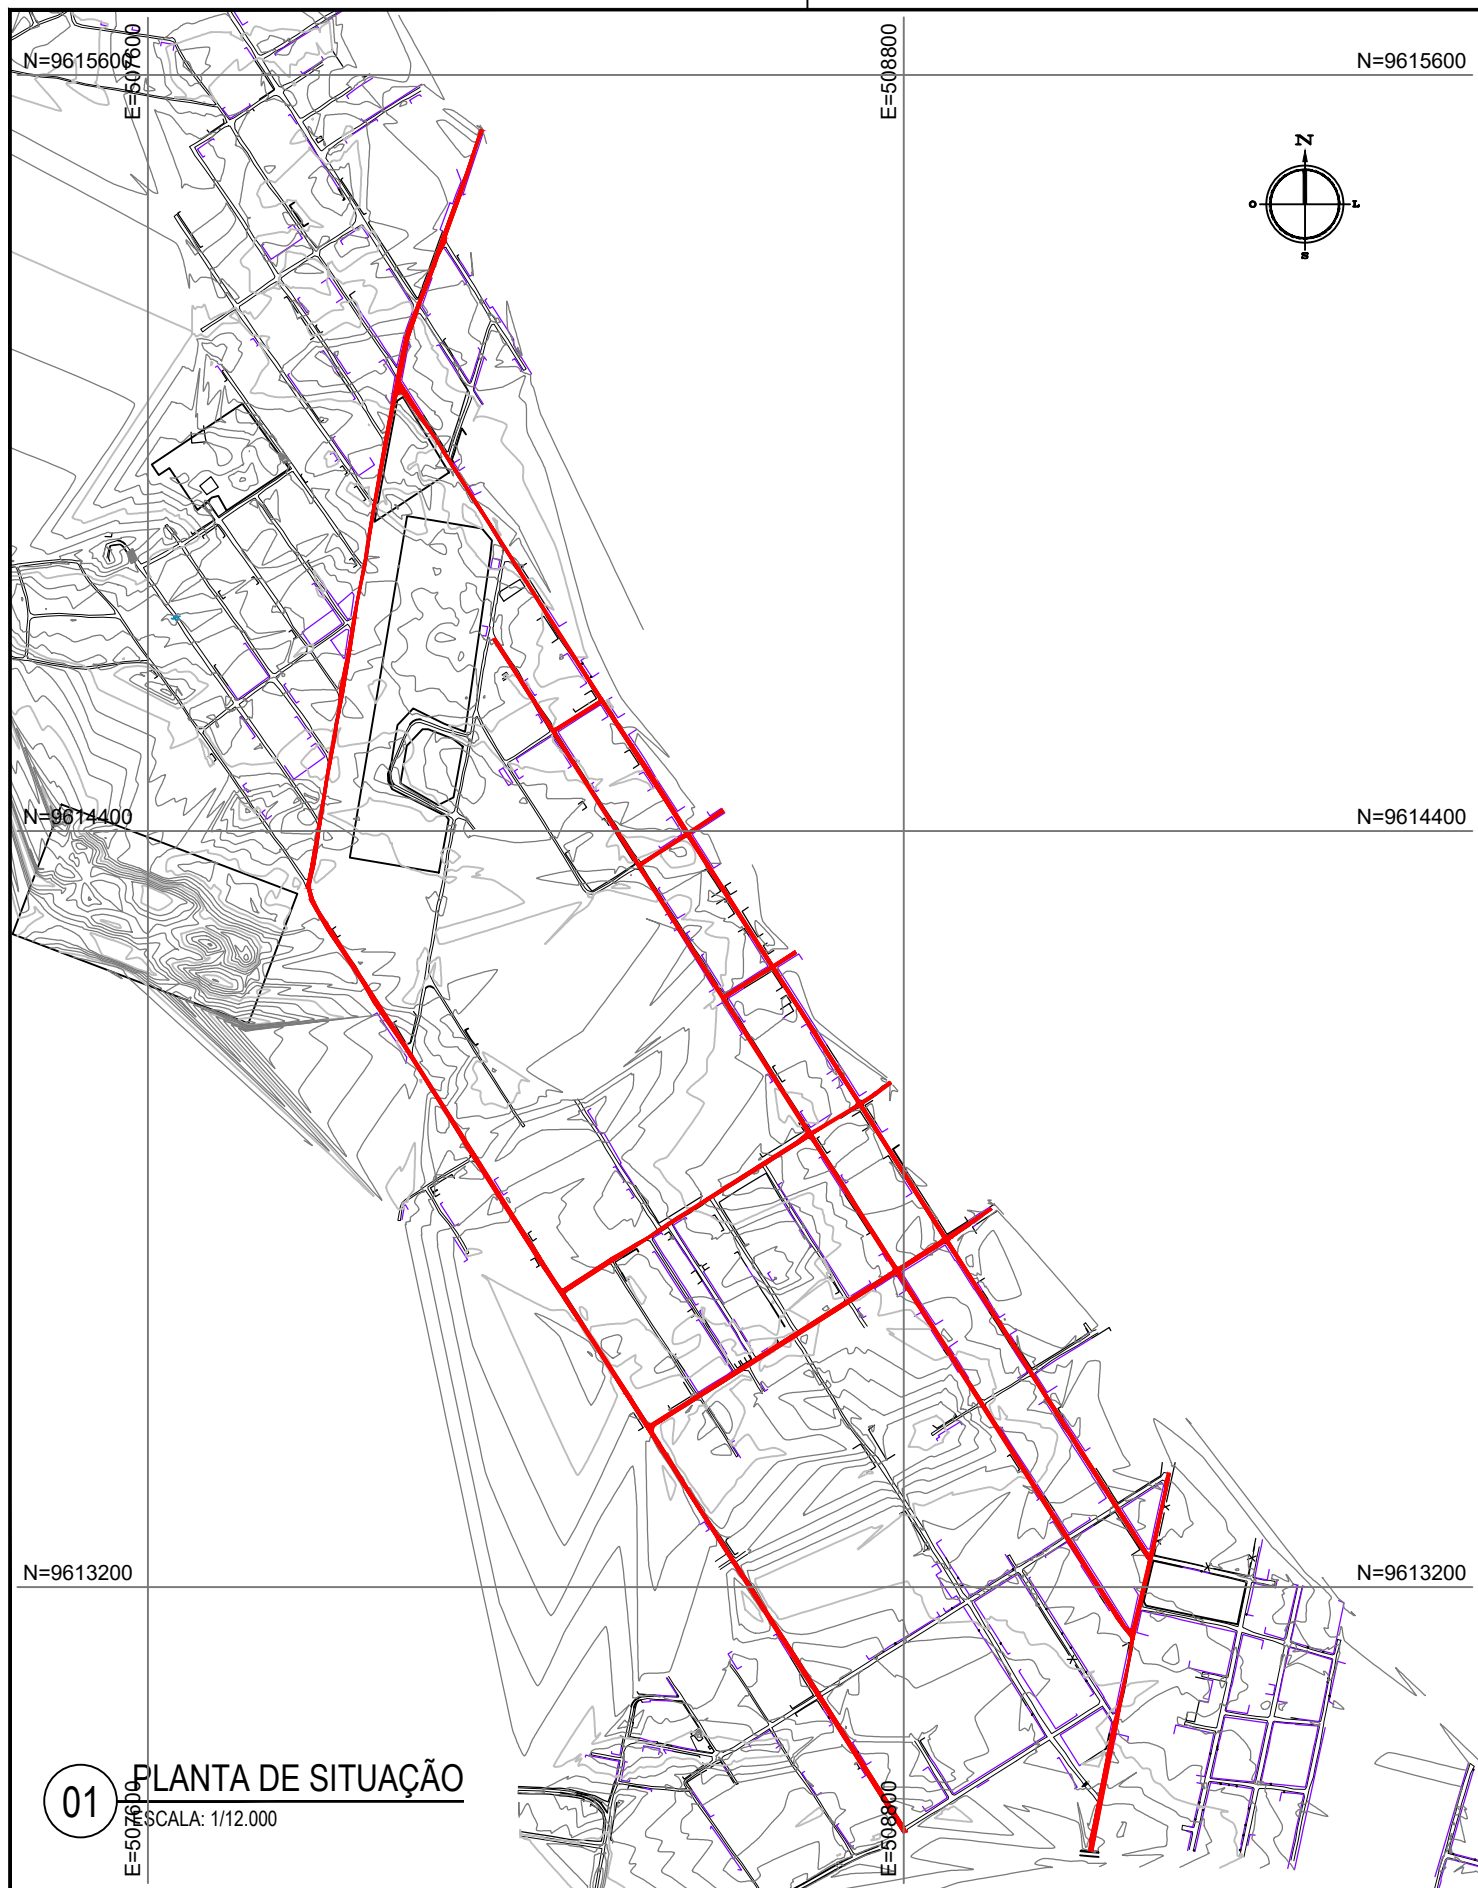

OBSERVAÇÕES:

- NA ELABORAÇÃO DO TRAÇADO GEOMÉTRICO PROCUROU-SE SEGUIR O TRAJETO EXISTENTE AFIM DE MINIMIZAR AO MÁXIMO O DESMATAMENTO;
- A PREFEITURA MUNICIPAL DE SÃO GONÇALO DO AMARANTE SERÁ RESPONSÁVEL PELA INDENIZAÇÃO DOS IMÓVEIS PORVENTURA AFETADOS.

Legenda:

— MEIO-FIO	— TERRENO NATURAL - PERFIL LONGITUDINAL	— RUAS A SEREM PAVIMENTADAS
— BORDO DA ESTRADA	— EDIFICAÇÕES	— CURVA DE NÍVEL
-x-x-x- CERCA		

01 PLANTA DE SITUAÇÃO
ESCALA: 1/12.000

NOTAS
Datum Vertical - Arbitrado
Sistema de Coordenadas - SIRGAS (WGS84)
Meridiano Central - 39° W Gr.
Projeção Universal de Mercator (UTM) - Zona 24M

CREA/CAU	
02	
01	20/08/2017
Revisão:	Data: Descrição:
 MATRIZ: Rua Santa Cecília, 84 - Sala 09 Centro - Eusébio CE - CEP:61.760-000 Fone/Fax: (85) 3021-1818 FILIAL: Av. Santos Dumont, 1740 - Sala 1112/1114 Aldeota - Fortaleza CE - CEP:60.150-161 Fone/Fax: (85) 3021-1818 www.techproj.com.br contato@techproj.com.br	
Obra: Pavimentação em Piso Intertravado de Diversas Ruas na Localidade de Taíba	
Projeto: Planta de Situação	
Cliente: Prefeitura de São Gonçalo do Amarante	Desenho: Neusa Gabriele
Local: São Gonçalo do Amarante/CE	Data: Agosto/ 2017