



BARRAMAR 01

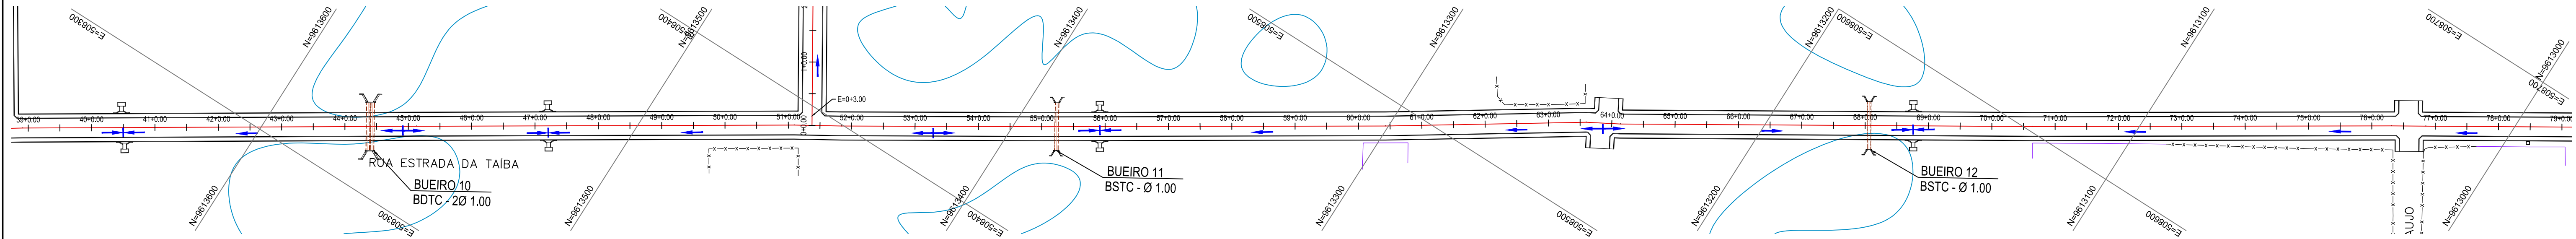

PERFIL: ESTRADA BARRAMAR - 01

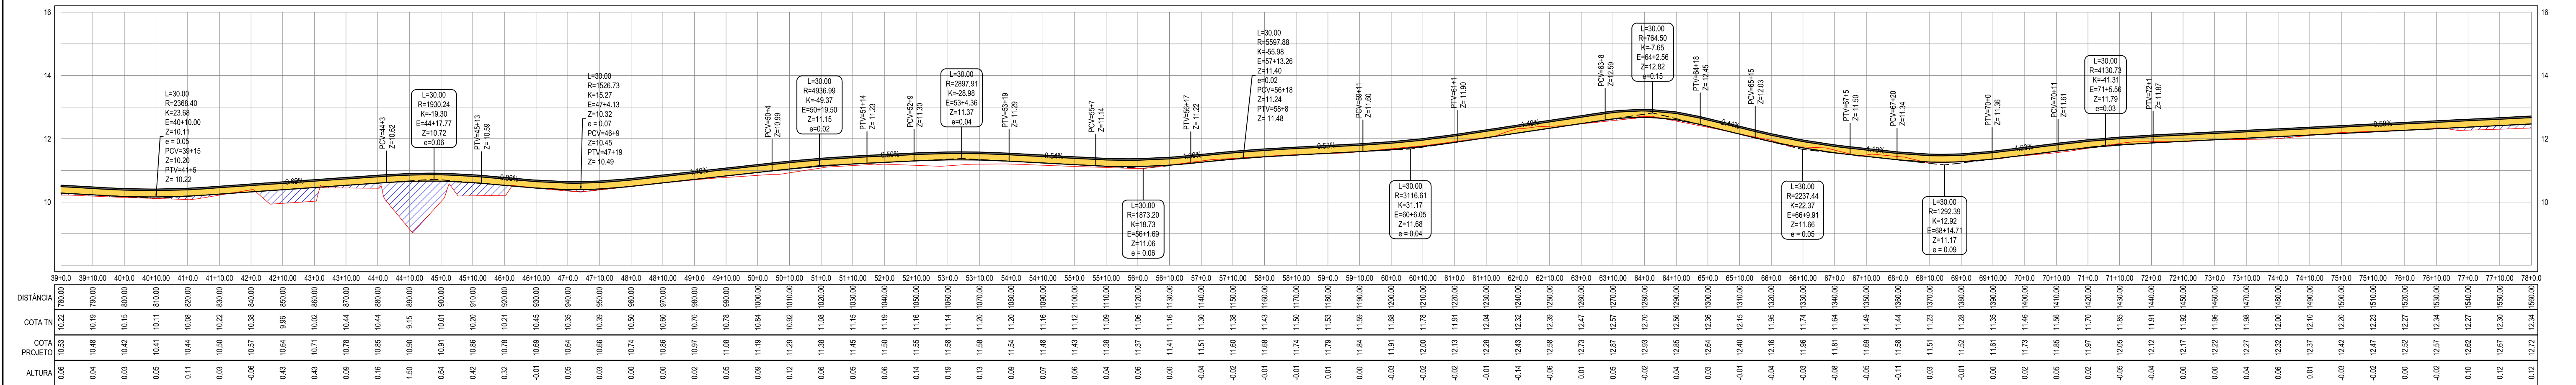

01 PLANTA - PERFIL

ESCALA: 1/1.000

NOTAS

Datum Vertical - Arbitrado

Sistema de Coordenadas - SIRGAS (WGS84)

Meridiano Central - 39° W Gr.

Projeção Universal de Mercator (UTM) - Zona 24M

Legenda:

 MEIO-FIC

 BORDO DA ESTRADA

✓ ✓ ✓

EDIFICAÇÕES

TERRENO NATURAL - PERFIL LONGITUDINAL

1+0.00
—| ALINHAMENTO / ESTAQUEAMENTO

30
29
28 CURVA DE NÍVEL

02		
01	20/08/2017	
Revisão:	Data:	Descrição:



MATRIZ:
Rua Santa Cecília, 84 - Sala 09
Centro - Eusébio CE - CEP:61.760-000
Fone/Fax: (85) 3021-1818

FILIAL:
Av. Santos Dumont, 1740 - Sala 1112/1114
Aldeota - Fortaleza CE - CEP:60.150-161
Fone/Fax: (85) 3021-1818

Folha:

02

Obra: Pavimentação em Diversas Ruas na Localidade de Taíba

Cliente:
Prefeitura de São Gonçalo do Amarante

Projeto:	Pavimentação - Planta/ Perfil
----------	-------------------------------

Desenho:	Rayane Lima
----------	-------------

Local:	Data:
São Gonçalo do Amarante/CE	Agosto/ 2017