



RUA MANOEL BATISTA DE OLIVEIRA

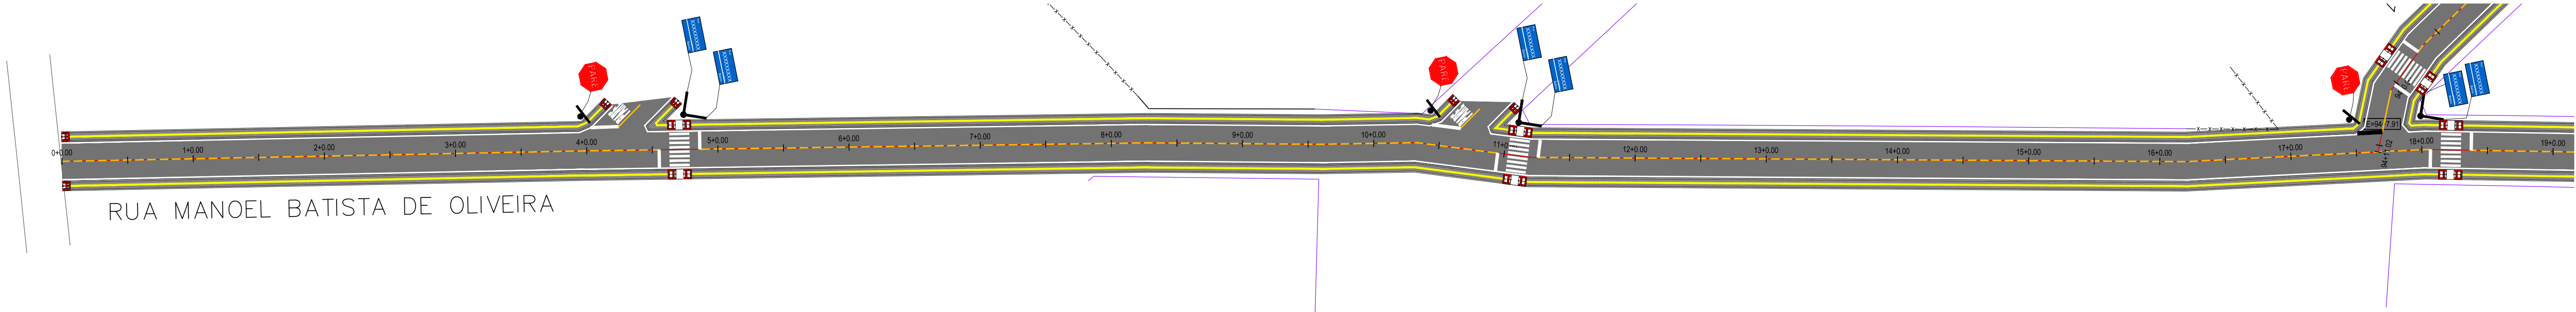

01 PLANTA - TRECHO 05  
ESCALA: 1/500

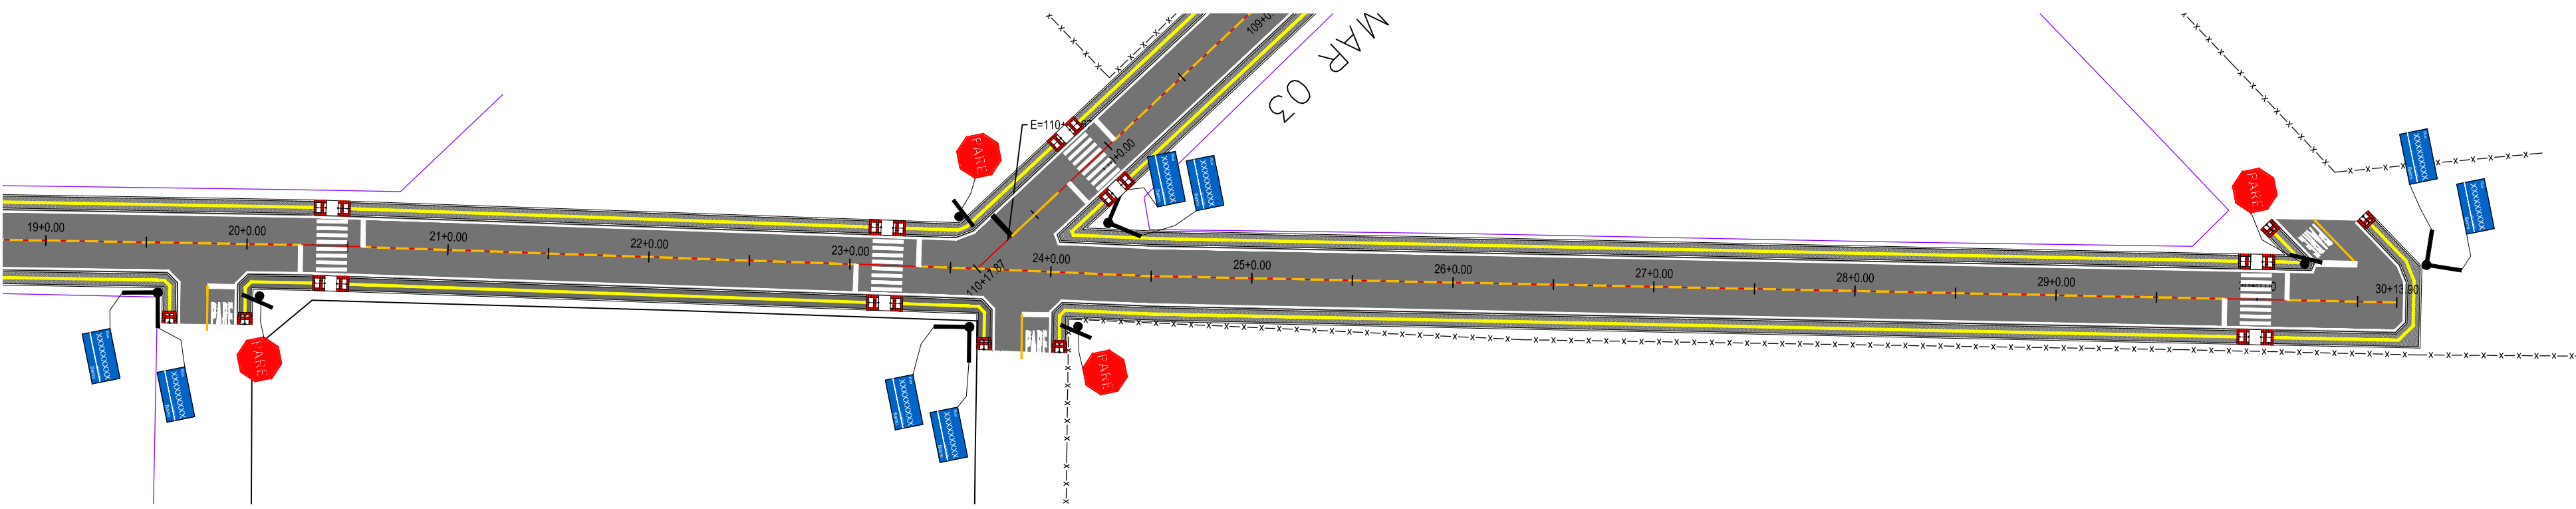

02 PLANTA - TRECHO 06  
ESCALA: 1/500

|   |                         |                                          |
|---|-------------------------|------------------------------------------|
| 02   |                         |                                          |
| 01   | 20/08/2017              |                                          |
| Revisão:   | Data:                   | Descrição:                               |
| <div><div><div>MATRIZ:<br/>Rua Santa Cecília, 84 - Sala 09<br/>Centro - São Paulo - CE - CEP 61.760-000<br/>Fone/Fax: (85) 3021-1818</div></div><div>FILIAL:<br/>Av. Santos Dumont, 1740 - Sala 1112/1114<br/>Aldeia - Fortaleza - CE - CEP 60.150-161<br/>Fone/Fax: (85) 3021-1818</div><div>www.techproj.com.br   contato@techproj.com.br</div></div> |                         |                                          |
| Obra:<br>Pavimentação em Diversas Ruas na Localidade de Taíba   |                         | Projeto:<br>Sinalização e Acessibilidade |
| Cliente:<br>Prefeitura de São Gonçalo do Amarante   | Desenho:<br>Rayane Lima | Local:<br>São Gonçalo do Amarante/CE     |
|   |                         | Data:<br>Agosto/ 2017                    |