


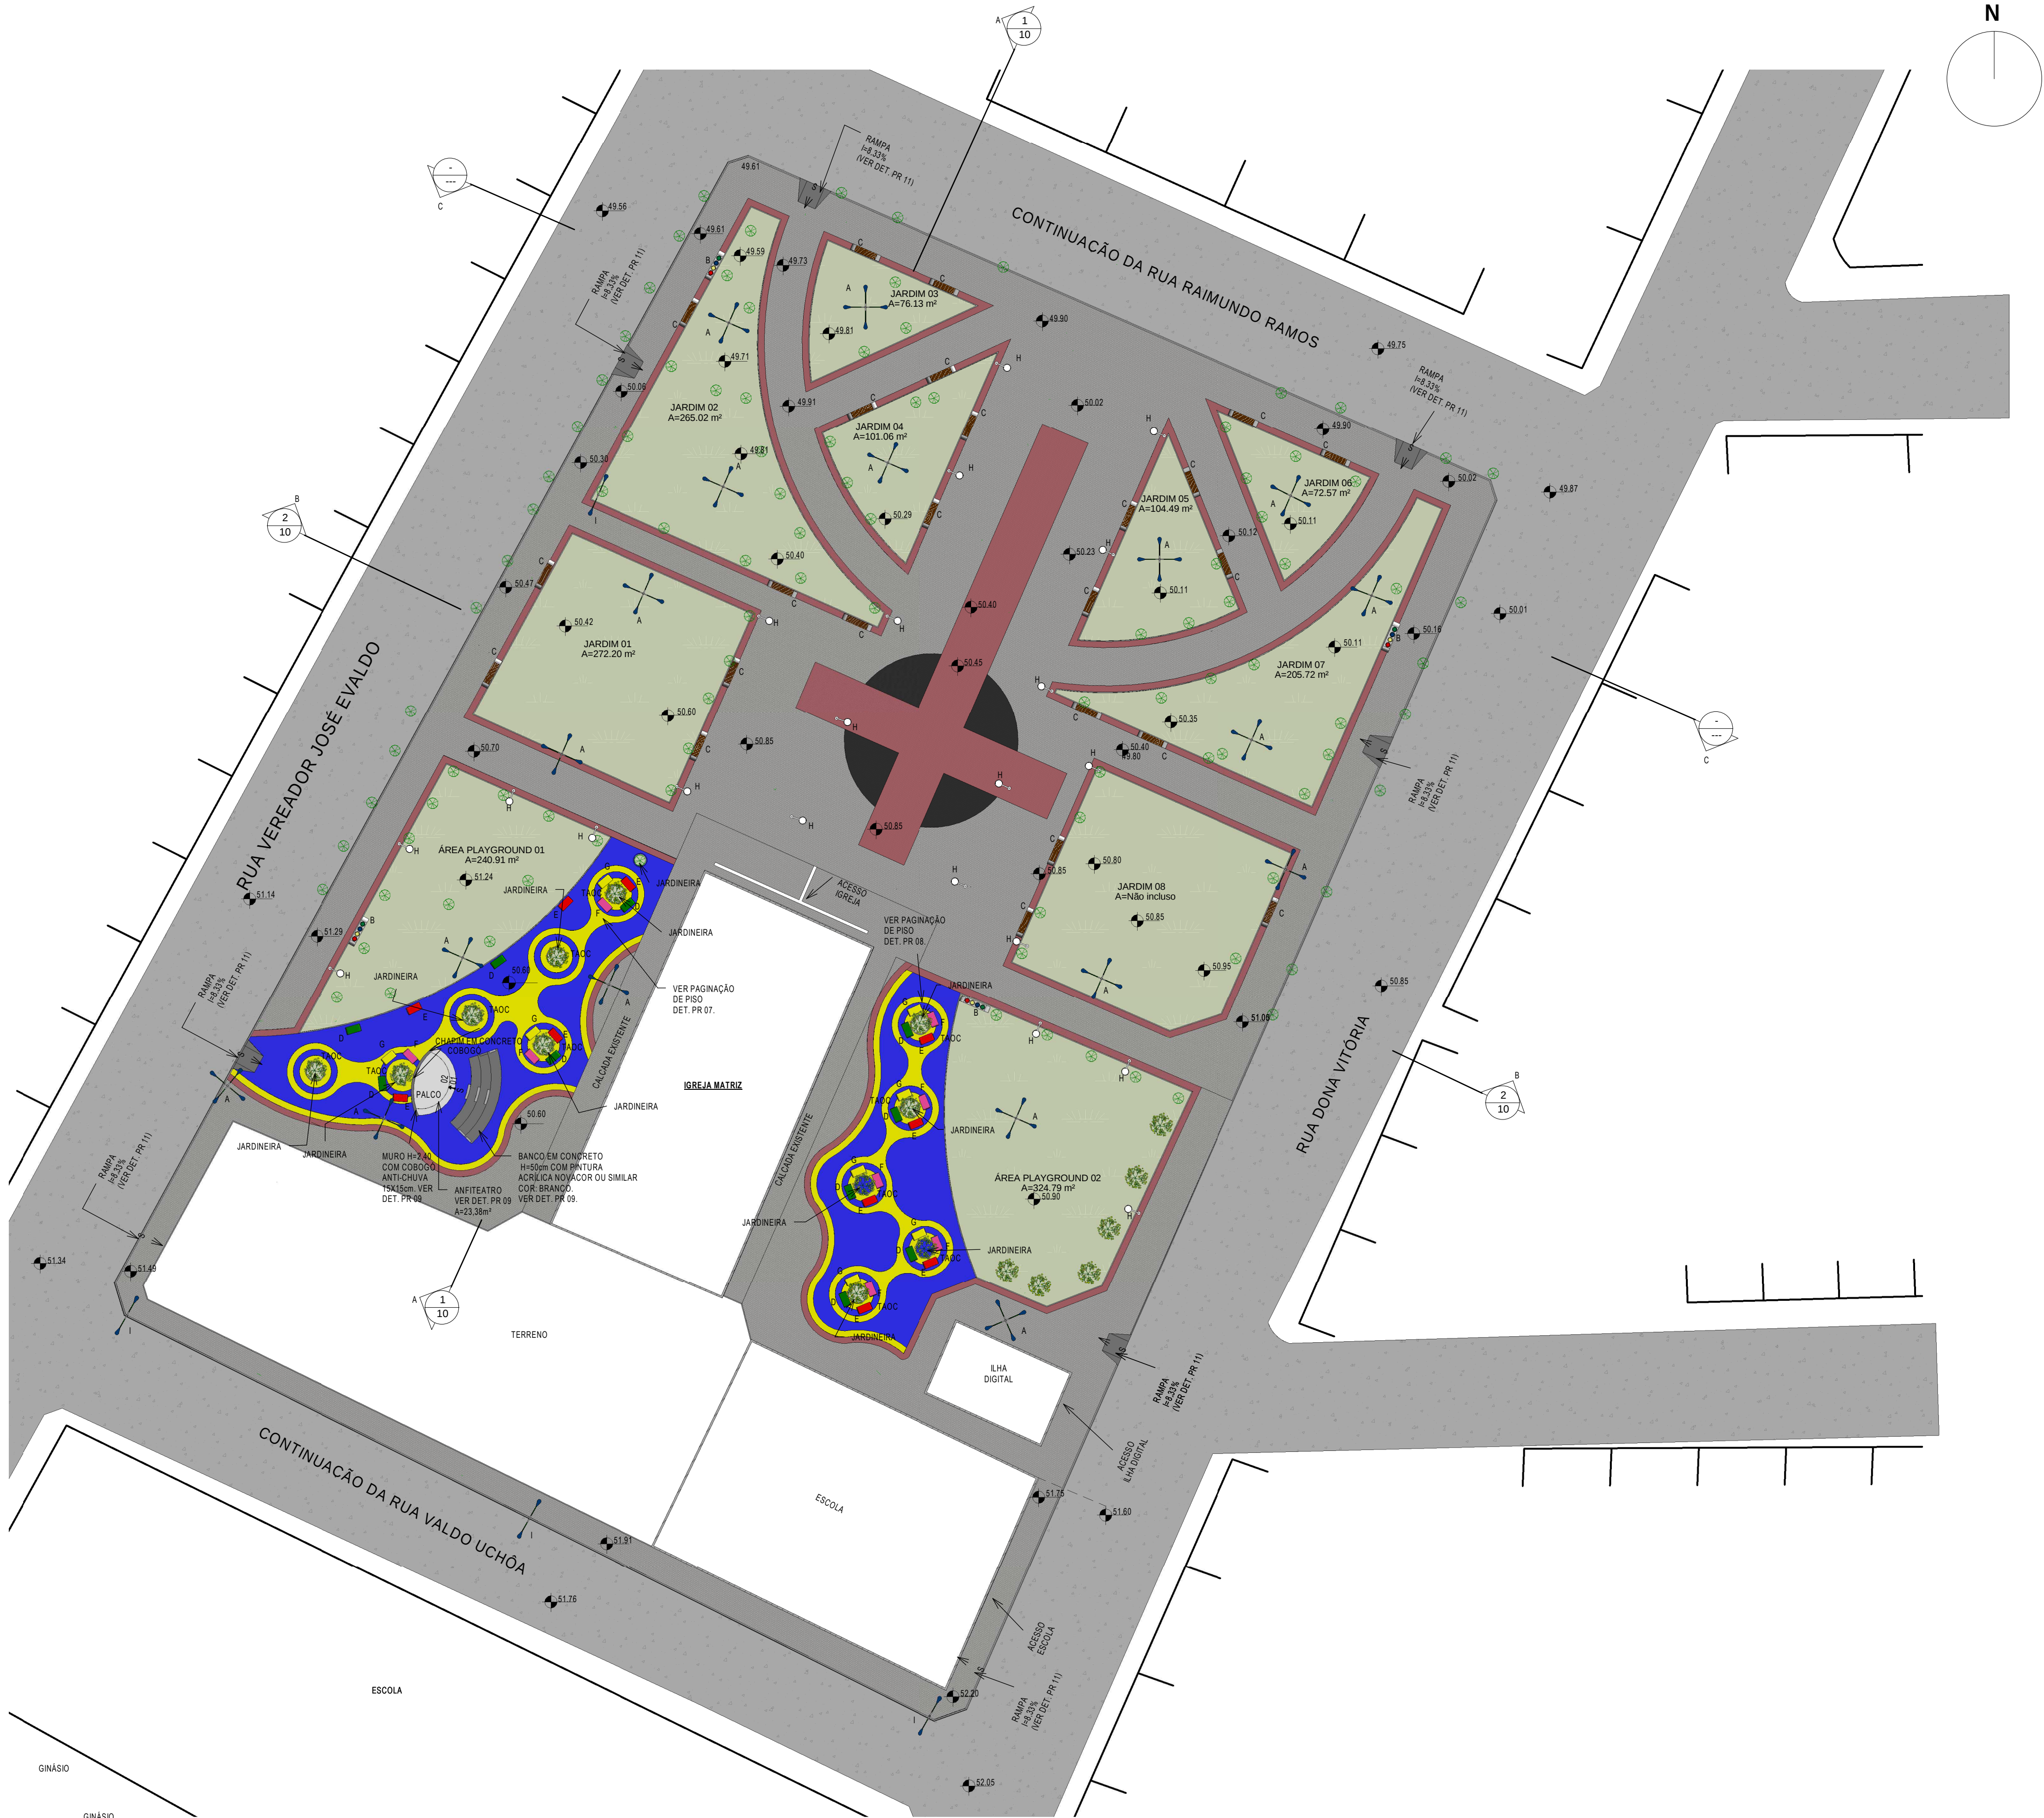

1 PLANTA DE URBANIZAÇÃO
1 : 300

LEGENDA DO MATERIAL ESPECIFICAÇÃO	
	PISO DE CONCRETO INTERTRAVADO, TIPO PAVER, MODELO PLATÔ, 19,9x19x4cm, COR: VERMELHO.
	PISO DE CONCRETO INTERTRAVADO, TIPO PAVER, MODELO PLATÔ, 19,9x19x4cm, COR: NATURAL CINZA.
	PISO DE CONCRETO INTERTRAVADO, TIPO PAVER, MODELO PLATÔ, 19,9x19x4cm, COR: PRETO.
	JARDIM
	PISO EM CONCRETO RÚSTICO PINTADO COM TINTA NOVAÇOR - COR: AZUL ESCURO
	PISO EM CONCRETO RÚSTICO PINTADO COM TINTA NOVAÇOR - COR: AMARELO
MOBILIÁRIO URBANOS	
DESCRIÇÃO	
A	POSTE DE ILUMINAÇÃO 4 PÉTALAS - (VER DET. PR. 13)
B	LIXEIRA SELETIVA - (VER DET. PR. 13)
C	BANCO PADRÃO - (VER DET. PR. 13)
D	BANCO EM CONCRETO COM PINTURA EM RESINA ACRÍLICA NOVA COR OU SIMILAR, COR: CONFIDENT YELLOW - (VER DET. PR. 13)
E	BANCO EM CONCRETO COM PINTURA EM RESINA ACRÍLICA NOVA COR OU SIMILAR, COR: REAL RED - (VER DET. PR. 12)
F	BANCO EM CONCRETO COM PINTURA EM RESINA ACRÍLICA NOVA COR OU SIMILAR, COR: EROS PINK - (VER DET. PR. 12)
G	BANCO EM CONCRETO COM PINTURA EM RESINA ACRÍLICA NOVA COR OU SIMILAR, COR: CONFIDENT YELLOW - (VER DET. PR. 13)
H	POSTE DECORATIVO
I	POSTE DE ILUMINAÇÃO 2 PÉTALAS - (VER DET. PR. 13)
QUADRO DE ÁREAS	
ÁREA TOTAL DE URBANIZAÇÃO	5.832,26 m²
ÁREA DE PAISAGISMO	1967,63 m²

Legenda Paisagismo				
PLANTAS	CÓDIGO	NOME CIENTÍFICO	NOME POPULAR	SITUAÇÃO
	TADC	TABERNA MONARCEA	IPÊ DO CERRADO	VEGETAÇÃO NOVA
	AZIN	AZADIRACHTA INDICA	NIM	VEGETAÇÃO EXISTENTE

CREACAU

05		
04		
03	28-04-2018	REVISÃO MAPA: 3889
02		EMISSÃO INICIAL
Revisão:	01	02/07/2018

Consultoria & Projetos

MATRIZ:
Rua Santa Cecília, 84 - Sala 09
Centro - Eusébio - CE - CEP 61.760-000
Fone/Fax: (85) 3021-1818
www.techproj.com.br | contato@techproj.com.br

FILIAL:
Av. Santos Dumont, 1740 - Sala 1112/1114
Aldeia - Fortaleza - CE - CEP 60.150-161
Fone/Fax: (85) 3021-1818

Obra:
Reforma e Ampliação da Praça Matriz Croata

Cliente:
Prefeitura Municipal de São Gonçalo do Amarante

Projeto:
Urbanização

Identificação do Desenho:
01- Planta de Urbanização

Prancha:
03

Desenho:
Lidia Lima

Escala:
Indicada

Data:
Julho/2015

Local:
São Gonçalo do Amarante / CE