
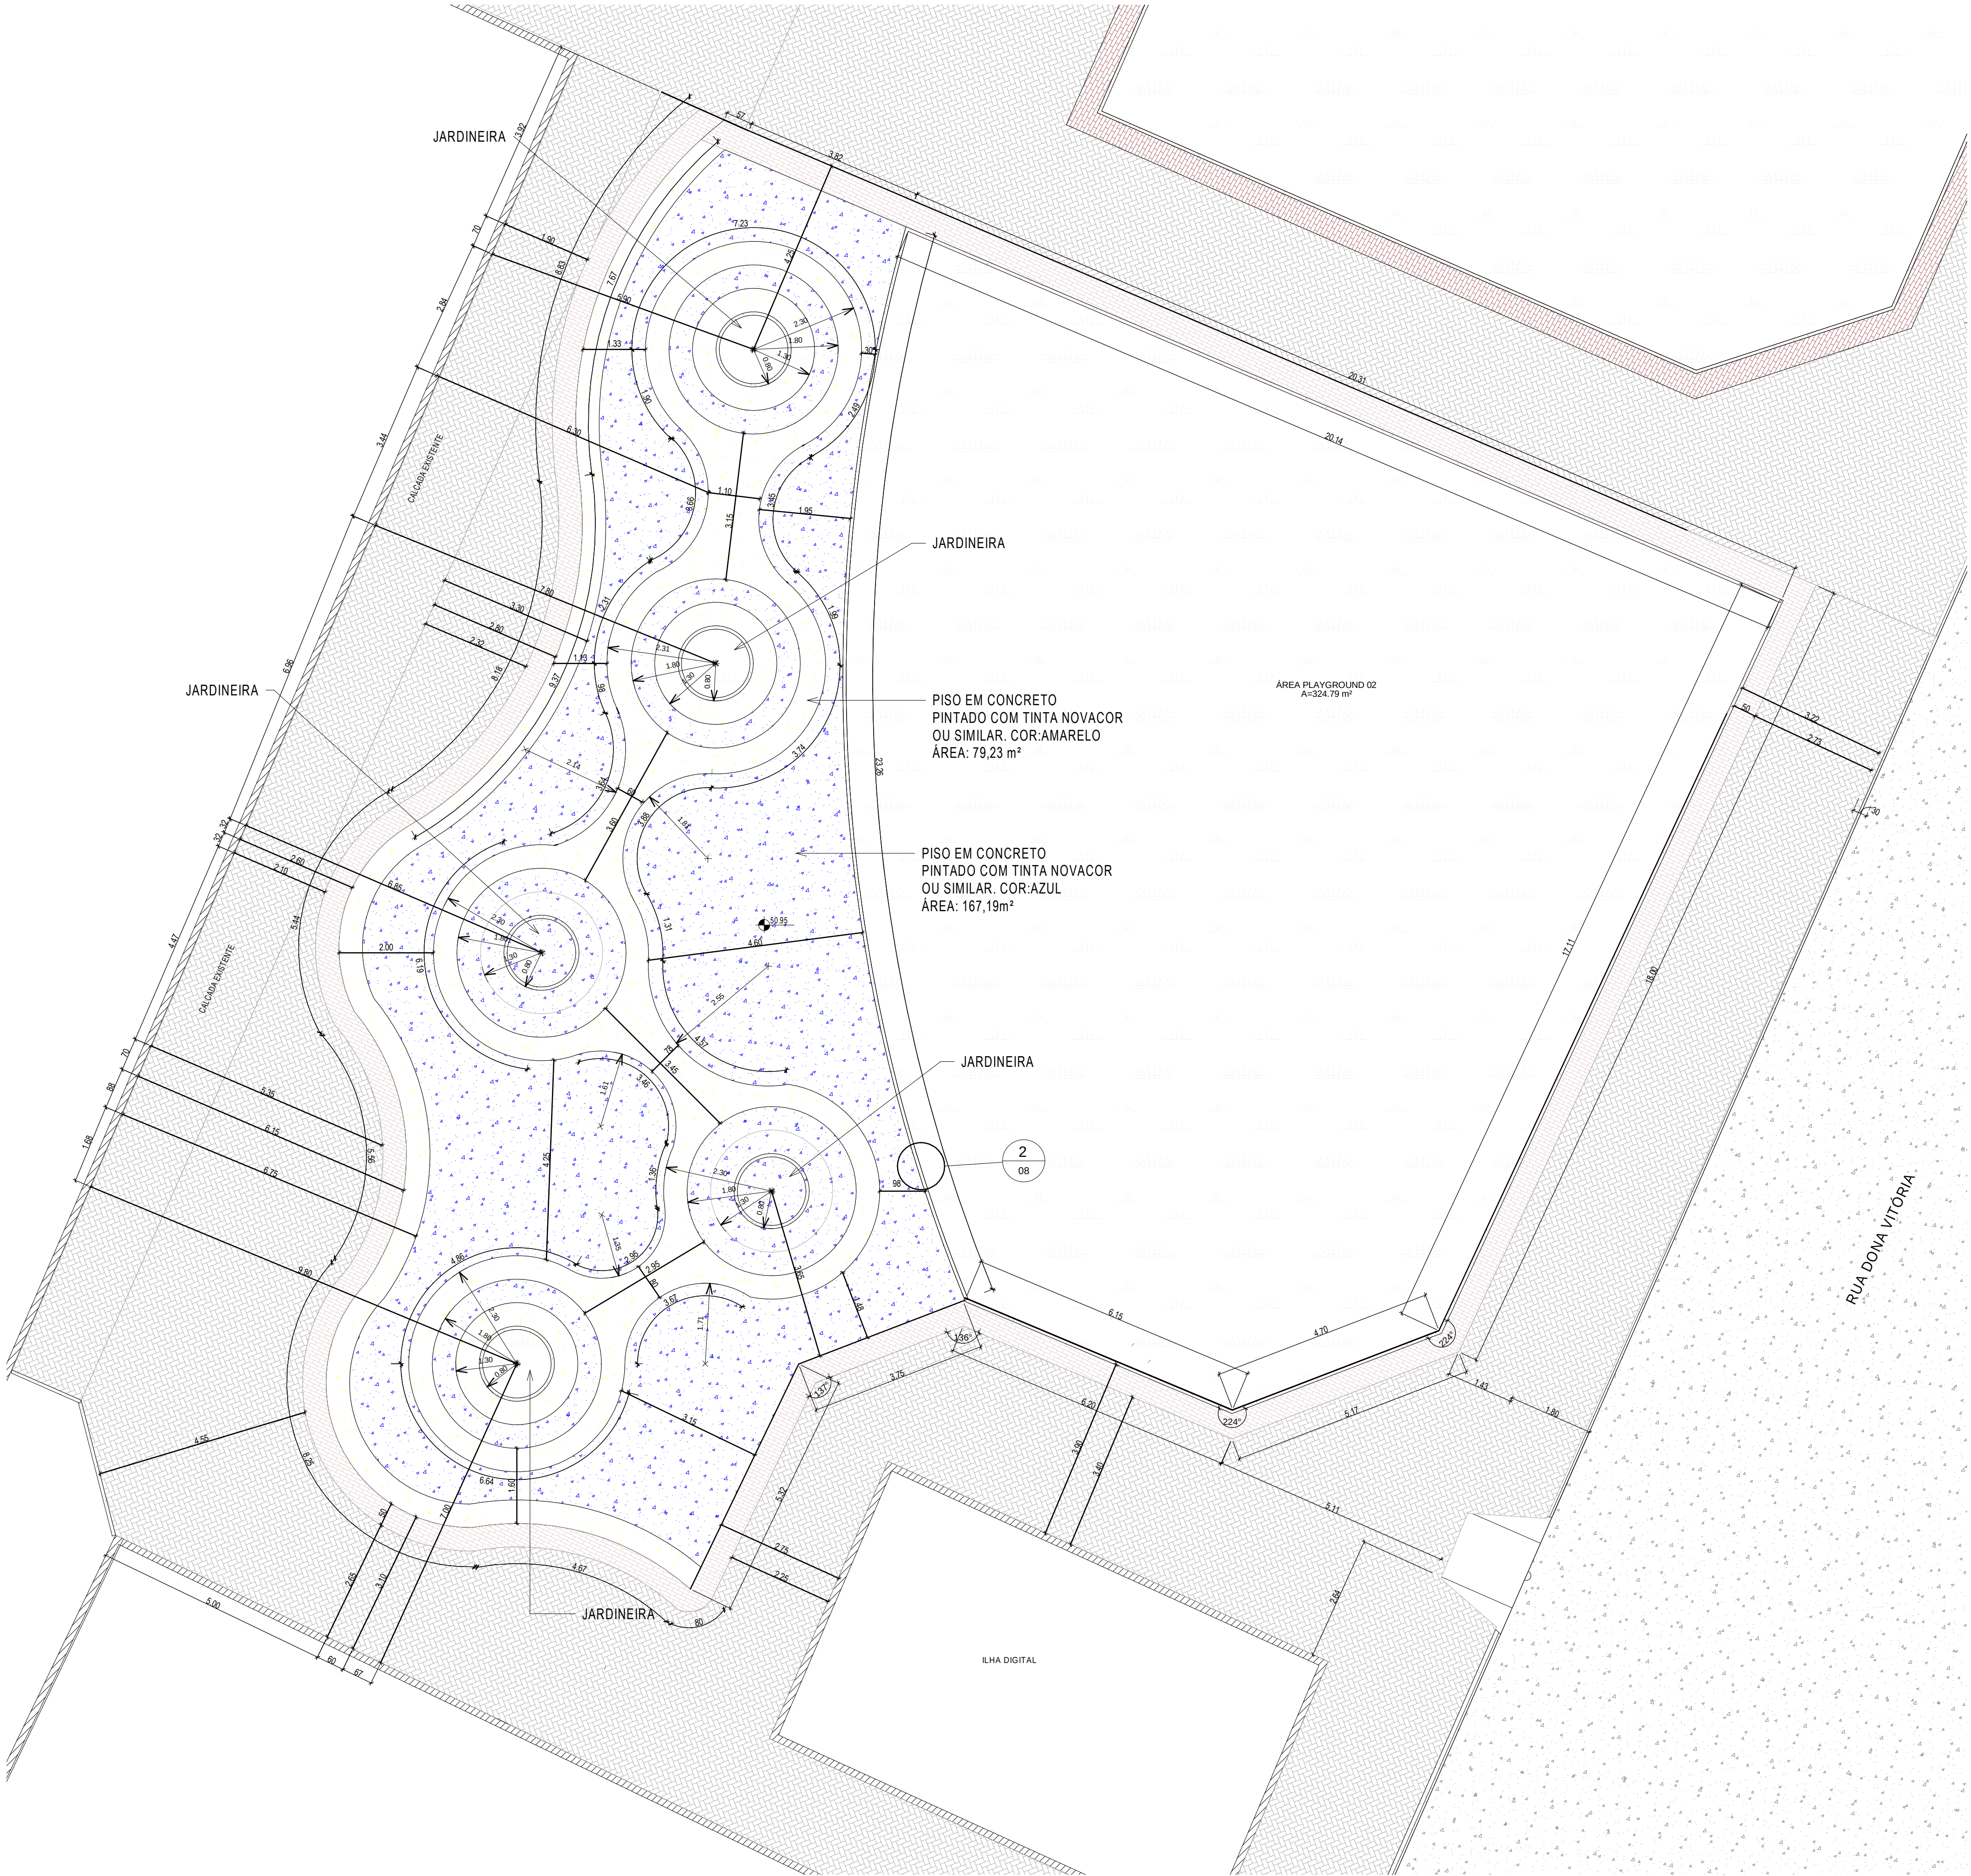


LEGENDA DE MATERIAL	
MATERIAL	ESPECIFICAÇÃO
	PISO DE CONCRETO INTERTRAVADO, TIPO PAVER, MODELO PLATÔ, 19,8x19,4cm, COR: VERMELHO.
	PISO DE CONCRETO INTERTRAVADO, TIPO PAVER, MODELO PLATÔ, 19,8x19,4cm, COR: NATURAL / CINZA.
	PISO DE CONCRETO INTERTRAVADO, TIPO PAVER, MODELO PLATÔ, 19,8x19,4cm, COR: NATURAL / PRETO.
	JARDIM EM GRAMA ESMERALDA
	PISO EM CONCRETO RÚSTICO PINTADO COM TINTA NOVACOR - COR: AZUL ESCURO
	PISO EM CONCRETO RÚSTICO PINTADO COM TINTA NOVACOR - COR: AMARELO
MOBILIÁRIO URBANOS	
DESCRIÇÃO	
A	POSTE DE ILUMINAÇÃO 4 PETALAS - (VER DET. PR 13)
B	LIXEIRA SELETIVA - (VER DET. PR 13)
C	BANCO PADRÃO - (VER DET. PR 13)
D	BANCO EM CONCRETO COM PINTURA EM RESINA ACRÍLICA NOVA COR OU SIMILAR, COR: DIRECT GREEN - (VER DET. PR 12)
E	BANCO EM CONCRETO COM PINTURA EM RESINA ACRÍLICA NOVACOR OU SIMILAR, COR: REAL RED - (VER DET. PR 12)
F	BANCO EM CONCRETO COM PINTURA EM RESINA ACRÍLICA NOVA COR OU SIMILAR, COR: ERIS PINK - (VER DET. PR 12)
G	BANCO EM CONCRETO COM PINTURA EM RESINA ACRÍLICA NOVA COR OU SIMILAR, COR: CONFIDENT YELLOW - (VER DET. PR 12)
H	POSTE DECORATIVO
I	POSTE DE ILUMINAÇÃO 2 PETALAS - (VER DET. PR 13)
QUADRO DE ÁREAS	
ÁREA TOTAL DE URBANIZAÇÃO	5.832,26 m²
ÁREA DE PARQUEAMENTO	1987,83 m²

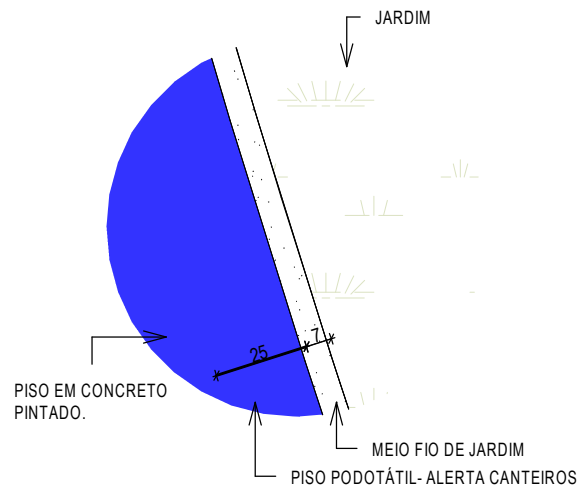

2 DETALHE DO MEIO FIO DE JARDIM
1 : 20

CRIAÇÃO	
05	
04	
03	
02	
01	
Revisão: Data: Descrição:	
 MATRIZ: Rua Santa Cecília, 84 - Sala 09 Centro - Eusébio - CE - CEP 61.760-000 Fone/Fax: (85) 3021-1818 www.techproj.com.br contato@techproj.com.br	
FILIAL: Av. Santos Dumont, 1740 - Sala 1112/1114 Aldeia - Fortaleza - CE - CEP 60.150-161 Fone/Fax: (85) 3021-1818	
Obra: Reforma e Ampliação da Praça Matriz Croatá	
Cliente: Prefeitura Municipal de São Gonçalo do Amarante	Projeto: Urbanização
Identificação do Desenho: 01. Paginação de Piso 01 02. Ampliação do Meio-fio	
Prancha: 08	
Desenho: Lidia Lima	Escala: Indicada
Data: Julho/2015	Local: São Gonçalo do Amarante / CE