



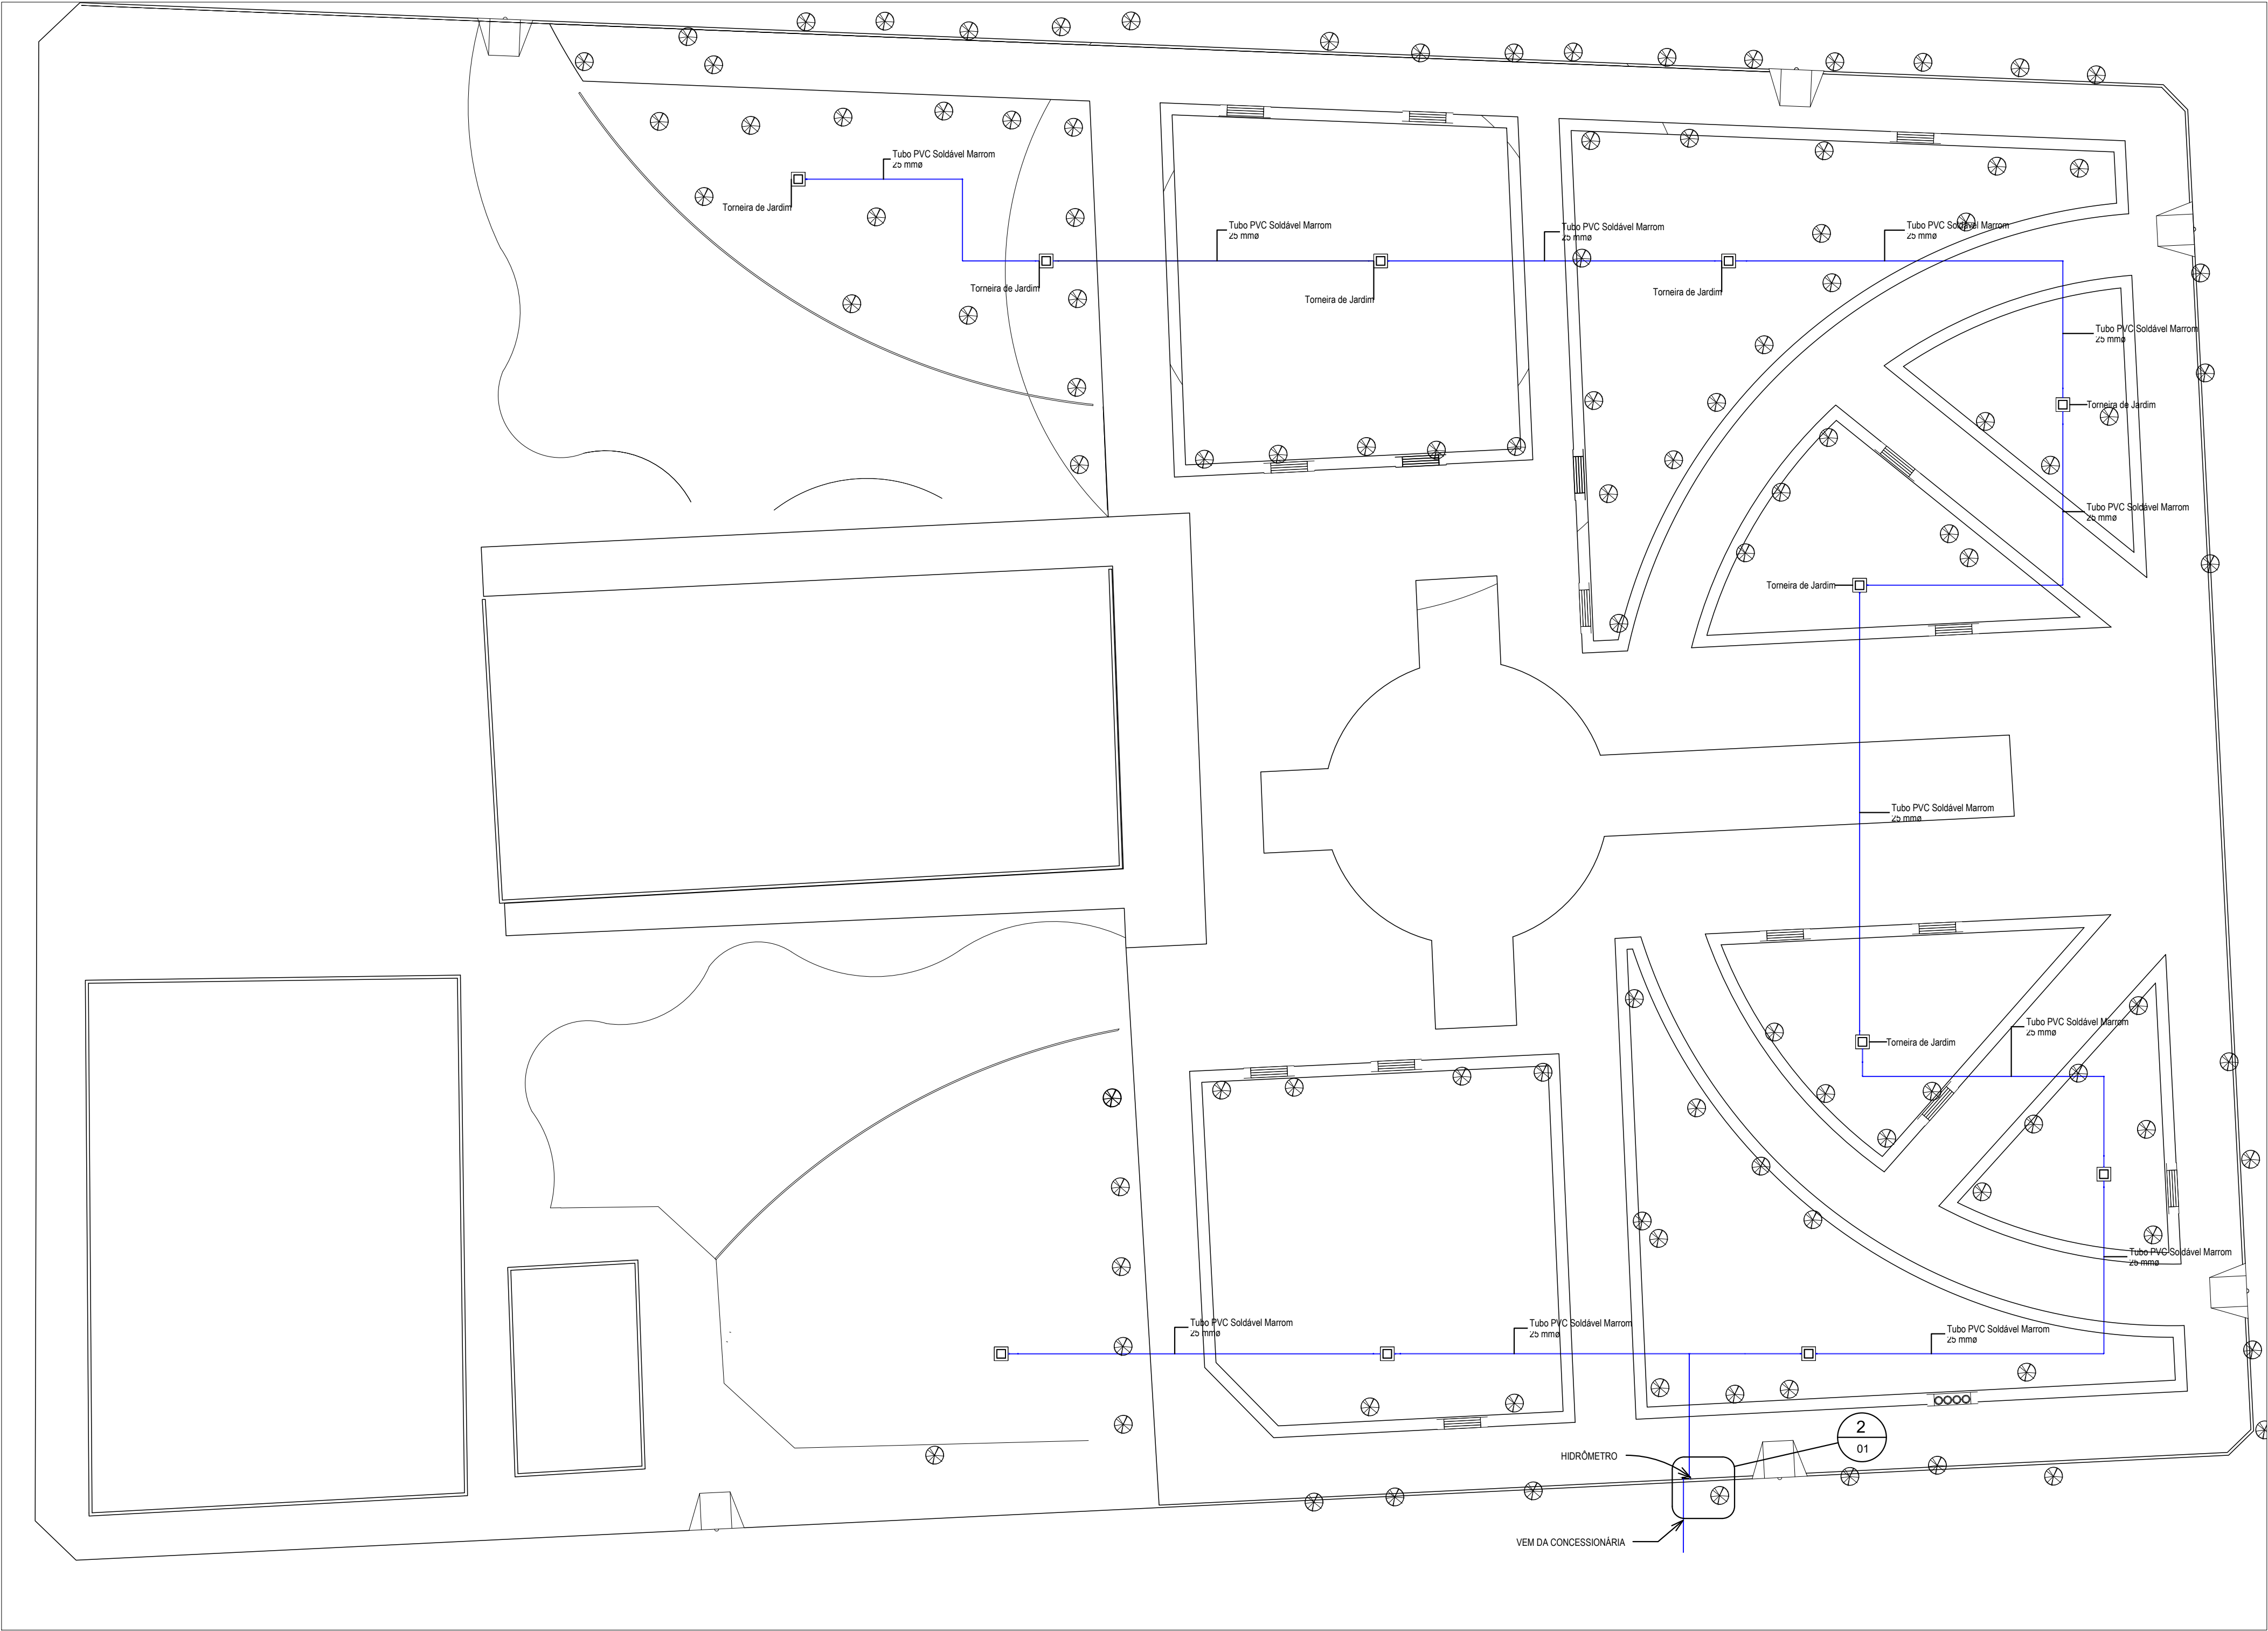

1 PLANTA BAIXA - REDE DE IRRIGAÇÃO URBANIZAÇÃO

1 : 200

LEGENDA DE MATERIAL		
	UMC - UNIDADE DE MEDIÇÃO E CONTROLE DE PVC PARA CAIXA	
	TJ	PONTO DE MAGUEIRA EM CAIXA DE PVC EMBUTIDO NA ALVENARIA
	TJ	PONTO DE MAGUEIRA EM CAIXA DE ALVENARIA NO PISO

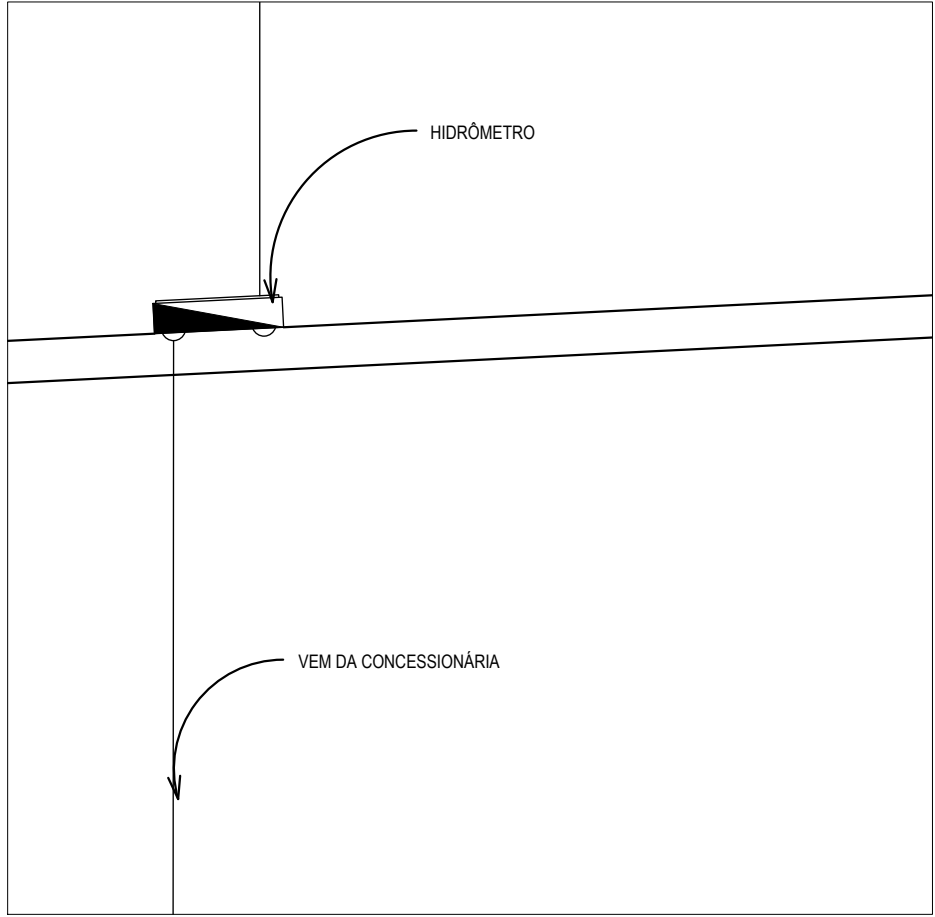

2 DETALHE REDE DE IRRIGAÇÃO

1 : 25

		CREA/CAU	
05			
04			
03			
02			
01		Emissão Inicial	
Revisão:	Data:	Descrição:	
		MATRIZ: Rua Santa Cecília, 84 - Sala 09 Centro - Eusébio - CE - CEP:61.760-000 Fone/Fax: (85) 3021-1818	FILIAL: Av. Santos Dumont, 1740 - Sala 1112/1114 Aldeota - Fortaleza - CE - CEP:60.150-161 Fone/Fax: (85) 3021-1818 www.techproj.com.br contato@techproj.com.br
Obra: Reforma e Ampliação da Praça Matriz Croatá			
Cliente: Prefeitura Municipal de São Gonçalo		Projeto: Instalações Hidráulicas	
Identificação do Desenho: 01. Planta Baixa - Rede de Irrigação Urbanização 02. DETALHE - Rede de Irrigação Urbanização			Prancha: 01
Desenho: Vanessa Menezes	Escala: Indicada	Data: Outubro/2015	Local: São Gonçalo / CE